


СХЕМА ОДД НА ПЕРИОД ЭКСПЛУАТАЦИИ

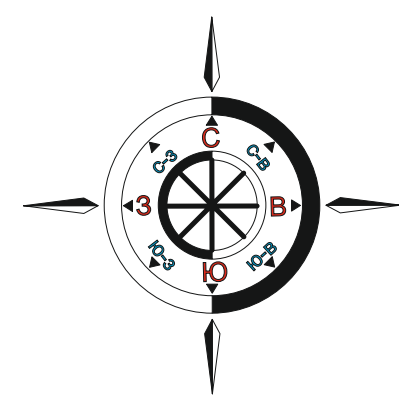

Условные обозначения:


- ограждение территории
- ... ограждение (типа «полусферы»)
- - - барьерное ограждение
- - - пешеходное ограждение
- существующее строение (основное)
- существующие строения временного типа
- P устанавливаемые знаки
- сущ. P существующие знаки
- светофорный объект
- ▨ территория, освобожденная от движения и постановки транспортного средства



Пример установки знака в асфальт на парковке



Примыкание пешеходного перехода у тротуара. Аксонометрия.

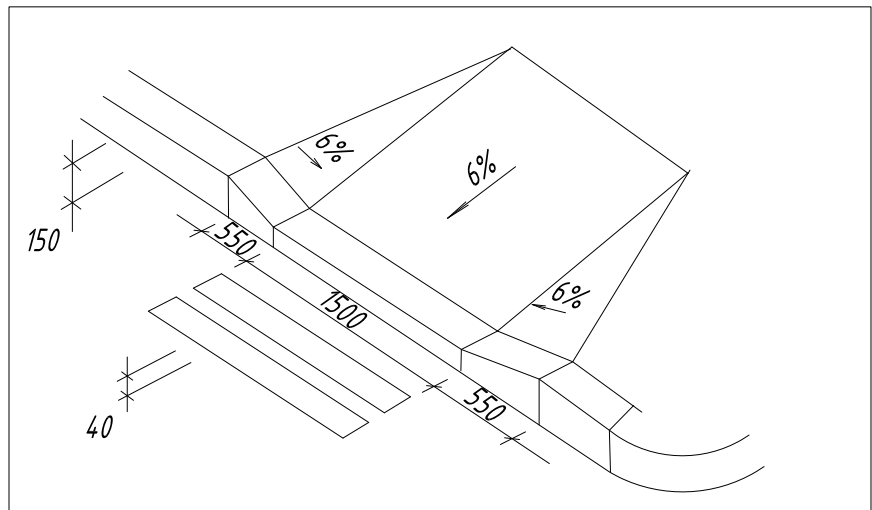

ВЕРТИКАЛЬНАЯ РАЗМЕТКА


Таблица А.2

Номер	Форма, цвет, размеры в м	Назначение
2.1.1		Обозначение вертикальных поверхностей дорожных сооружений (опор мостов, путепроводов, торцевых частей парапетов и т.п.) 2.1.1 - слева от проезжей части; 2.1.2 - на проезжей части; 2.1.3 - справа от проезжей части данного направления движения
2.1.2		
2.1.3		


2.1.1 2.1.2 2.1.3

$H < 2,00, B \leq 0,30, a = 0,10;$
 $H < 2,00, B > 0,30, a = 0,15;$
 $H \geq 2,00, B > 0,30, a = 0,20$

Всего М/М 231, из них 24 ДЛЯ ММГН

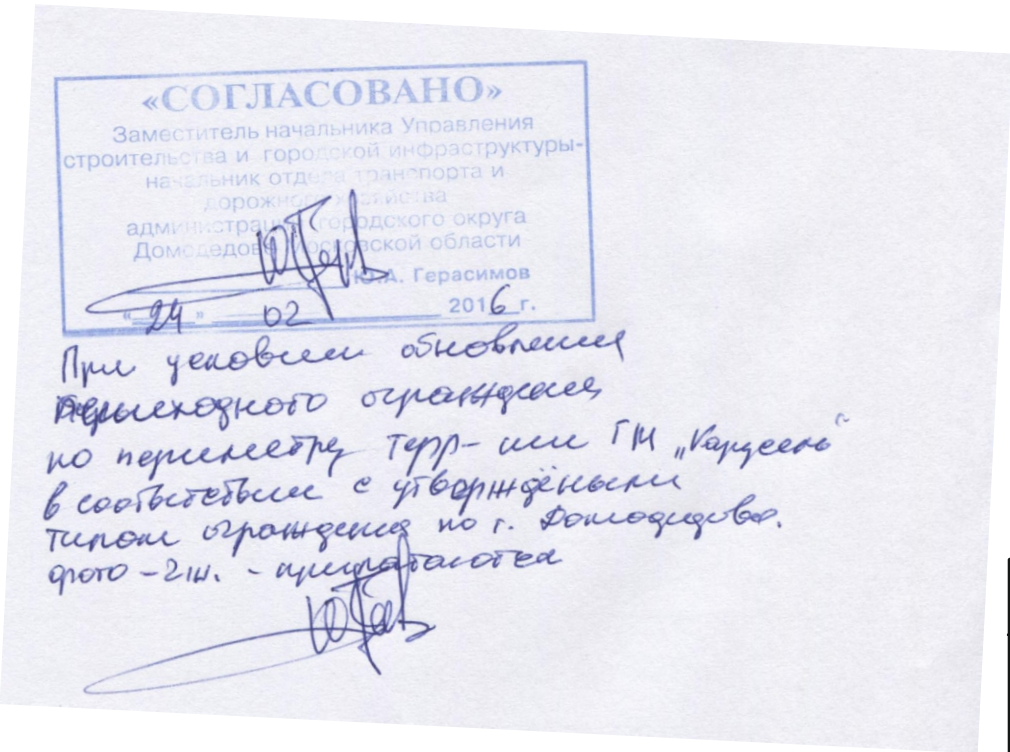

Остановочный пункт общественного транспорта

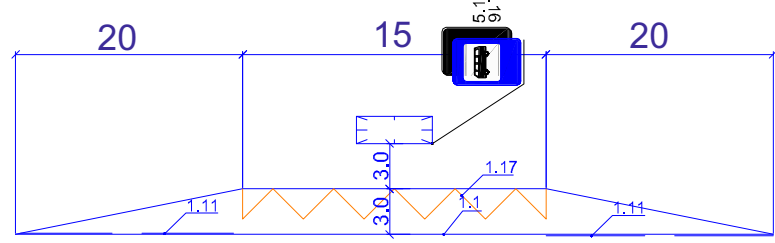

Разметка дорожная по ГОСТ Р 51256-99

- 1.1
- 1.5
- 1.6
- 1.7
- 1.11

Согласовано					
Имя, фамилия					
Подпись					
Имя, фамилия					

						Заказчик: №ДОМ-Строй/2015					
						Адрес: МО, г.о.Домодедово, ул. Краснодарская, д.2.					
Изм.	Колуч.	Лист	№Док.	Подпись	Дата						
Разработал		Коваль		<i>Коваль</i>	22.12.15г.	Проект организации движения на период эксплуатации парковочного пространства магазина «Карусель»			стадия	лист	листов
Проверил		Авсентин		<i>Авсентин</i>	22.12.15г.				ПП	1	1
Гл.спец.		Шниперсон		<i>Шниперсон</i>	22.12.15г.						
Н.контр.		Петренко		<i>Петренко</i>	22.12.15г.	Схема ОДД на период эксплуатации				СТРОЙДОРПРОЕКТ +7-495-664-95-80	
Нач.отдела		Буров		<i>Буров</i>	22.12.15г.	зусл.платами					
ГИП		Архипов		<i>Архипов</i>	22.12.15г.	М1500					