Схема ОДД на период эксплуатации

Условные обозначения:

- ограждение
- проектируемые здания
- устанавливаемые знаки (6.4)
- брусчатка

Размеры стояночных мест

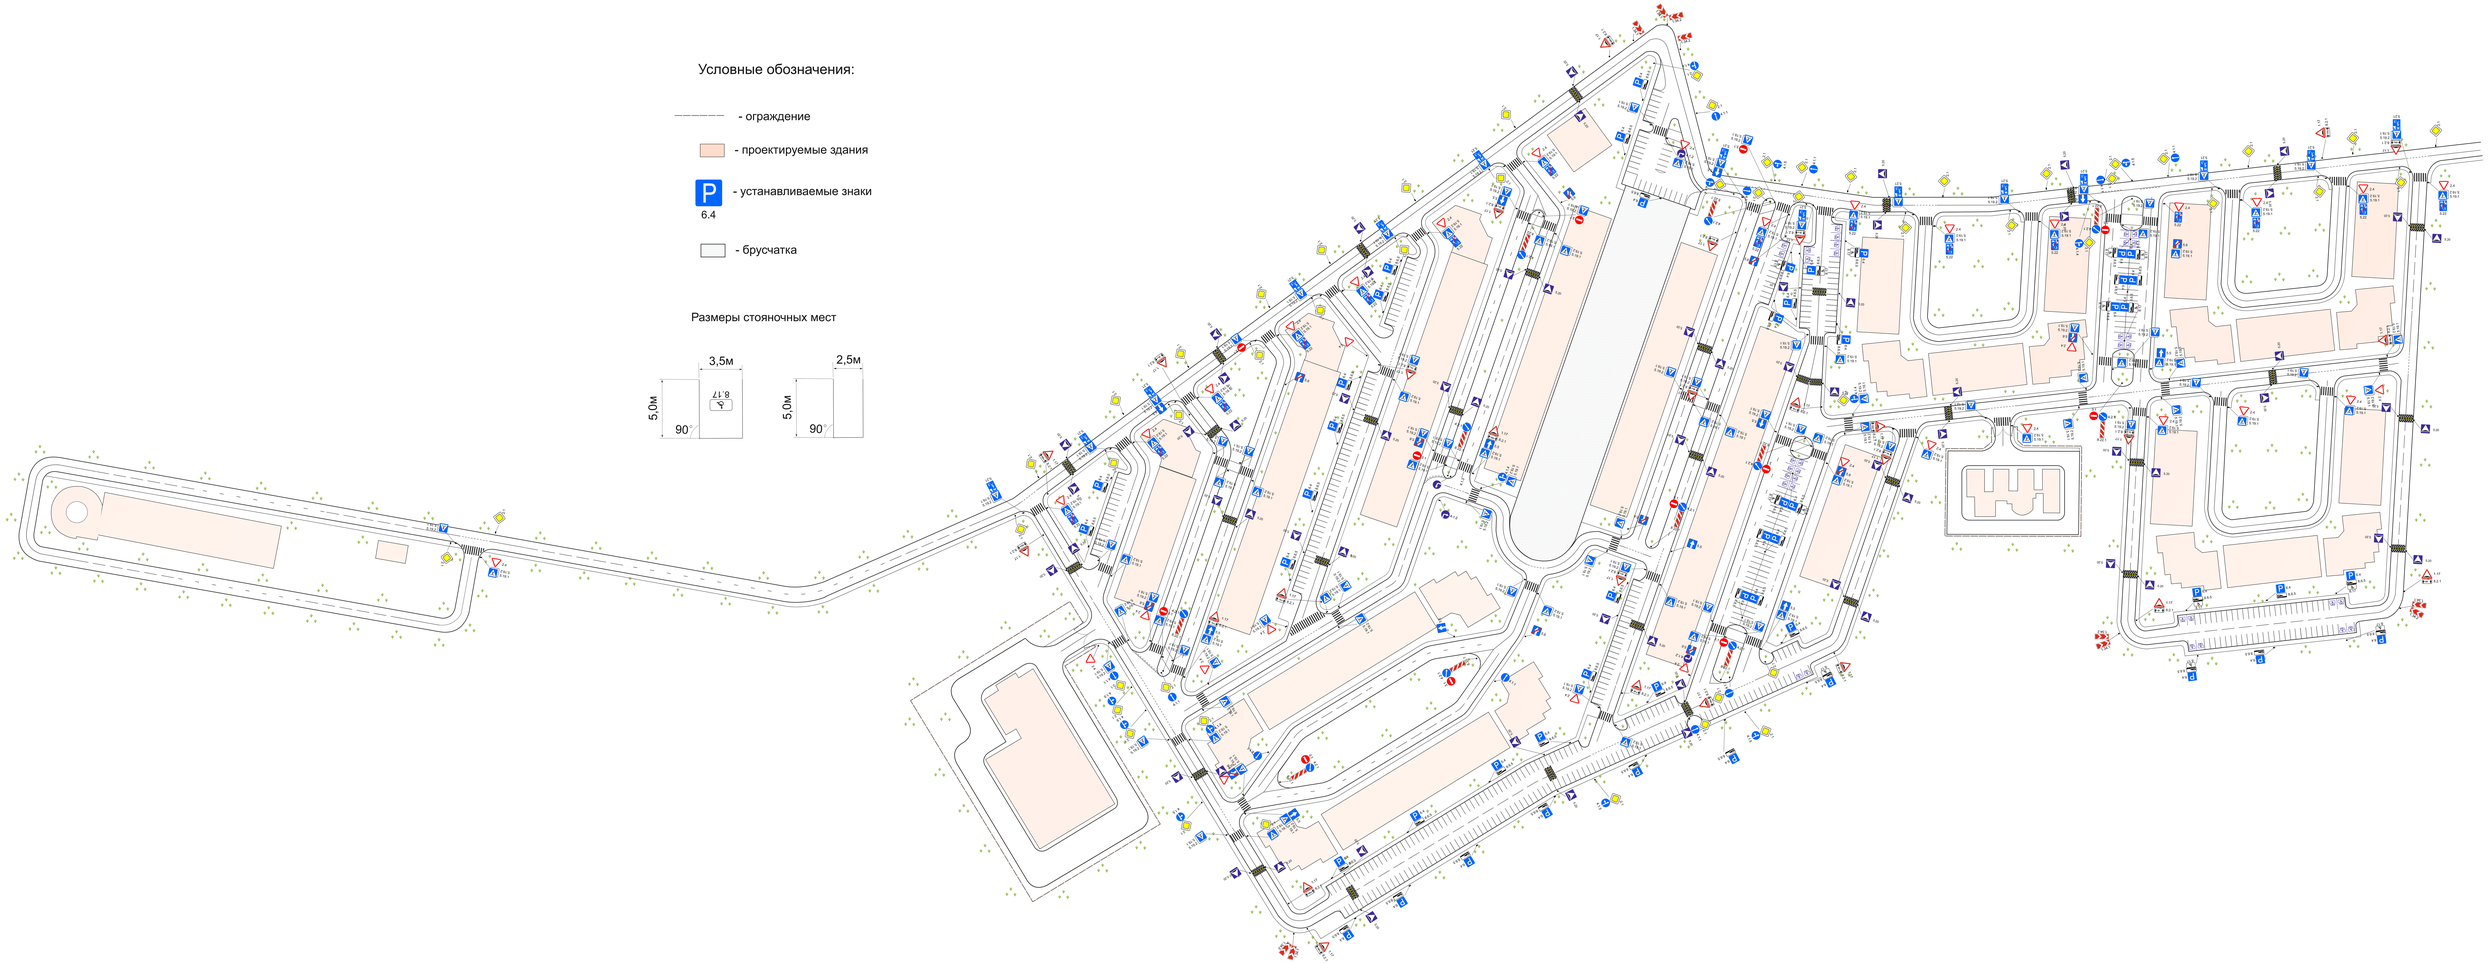

								Заказчик: _____	
Изм.	Кол.уч.	Лист	№док.	Подпись	Дата				
Разработал		Ахмеров				Проект организации дорожного движения на территории ул.Гоголевая, корп.2	Стадия	Лист	Листов
Проверил		Ахмеров					Р	1	1
Гл.спец.		Шакирзянов							
Н.контр.		Чугунова							
Гл.инженер проекта		Ахмеров				Схема ОДД на период эксплуатации			
ГИП		Ахмеров				М1:500			

Адрес: МО, г.о.Балашиха, Абрамцево, ул.Хабаровская

СПЕЦИАЛЬНОЕ ПРОЕКТИРОВАНИЕ
+7 (495) 663-03-70

Согласовано

Взам. инв. №

Подпись и дата

Инв. № подл.