СХЕМА ОДД НА ПЕРИОД ЭКСПЛУАТАЦИИ

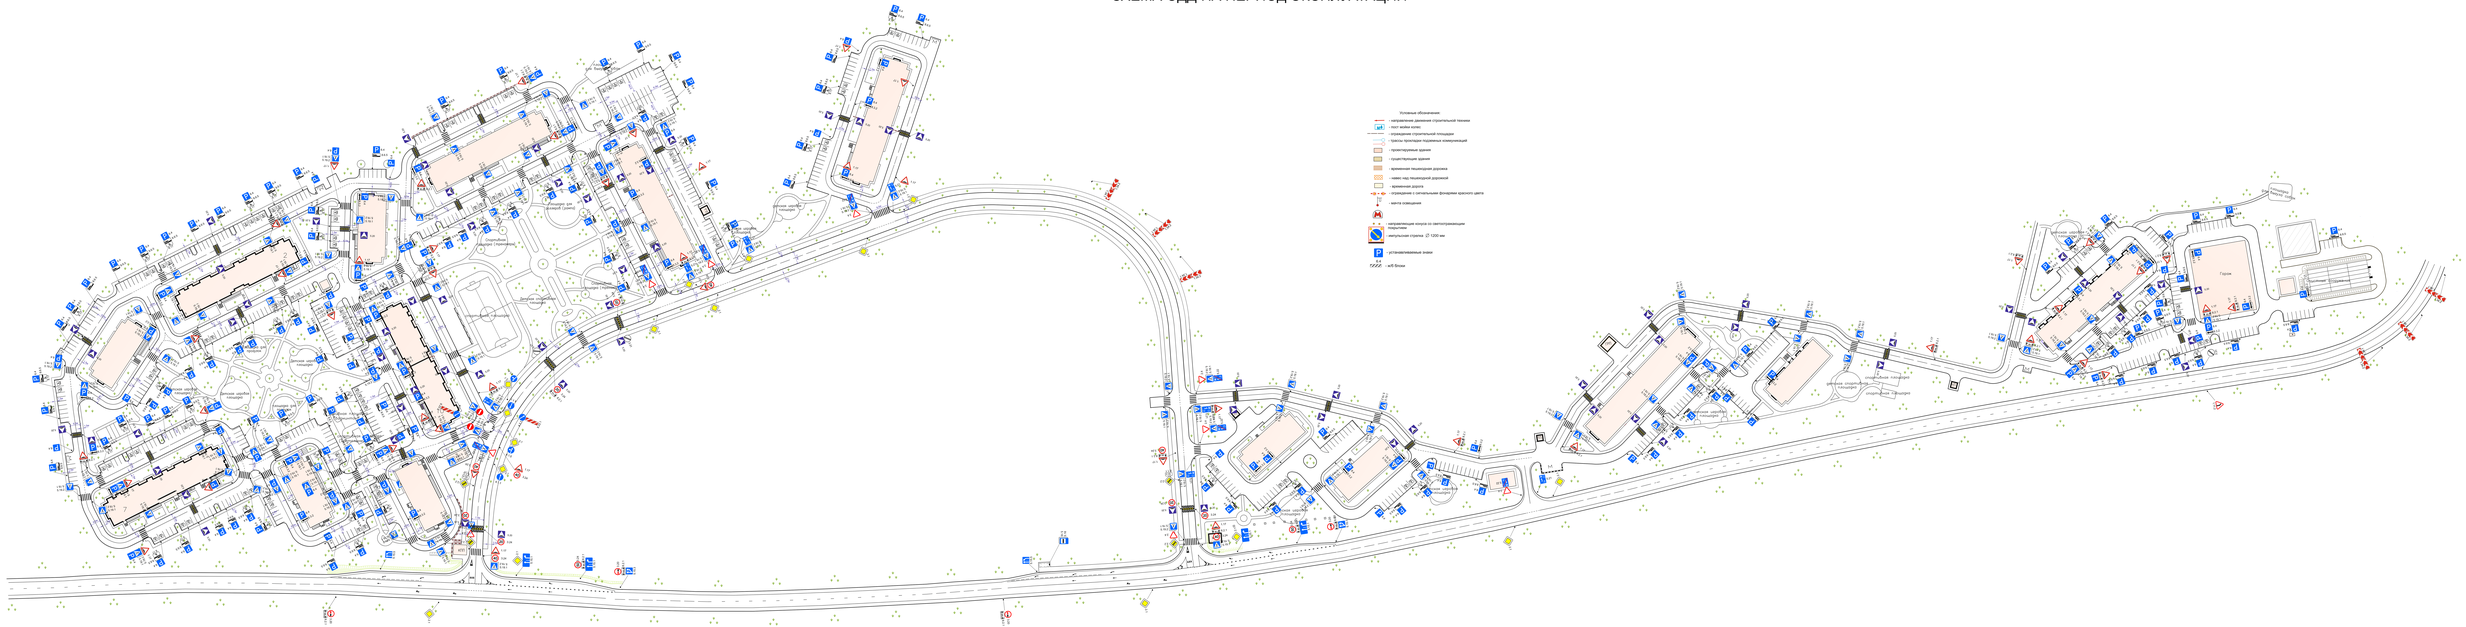
Условные обозначения
- направление движения строительной техники
- пост мойки колес
- ограждение строительной площадки
- трассы прокладки подземных коммуникаций
- проектируемые здания
- существующие здания
- временная пешеходная дорожка
- навес над пешеходной дорожкой
- временная дорога
- ограждение с сигнальными фонарями красного цвета
- вахта освещения
- информация конкурс со легкоотрываемым покрытием
- запасульная стрелка Ø 1200 мм
- устанавливаемые знаки
- ж/б блоки
Стоянка для личного транспорта
Стоянка для грузового транспорта
Стоянка для грузового транспорта
Стоянка для грузового