



Проектируемая схема ОДД на период эксплуатации

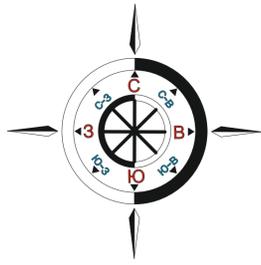


37 м/м на внутренней территории

Размеры стояночных мест

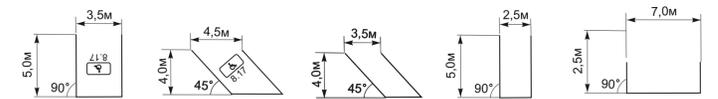

Условные обозначения:

- существующие здания
- существующие знаки на растяжке/крепления к зданию
- существующие знаки на стойке
- проектируемые знаки на растяжке/крепления к зданию
- проектируемые знаки на стойке
- место установки мусорного контейнера
- ступеньки
- ограждение
- низкий борт

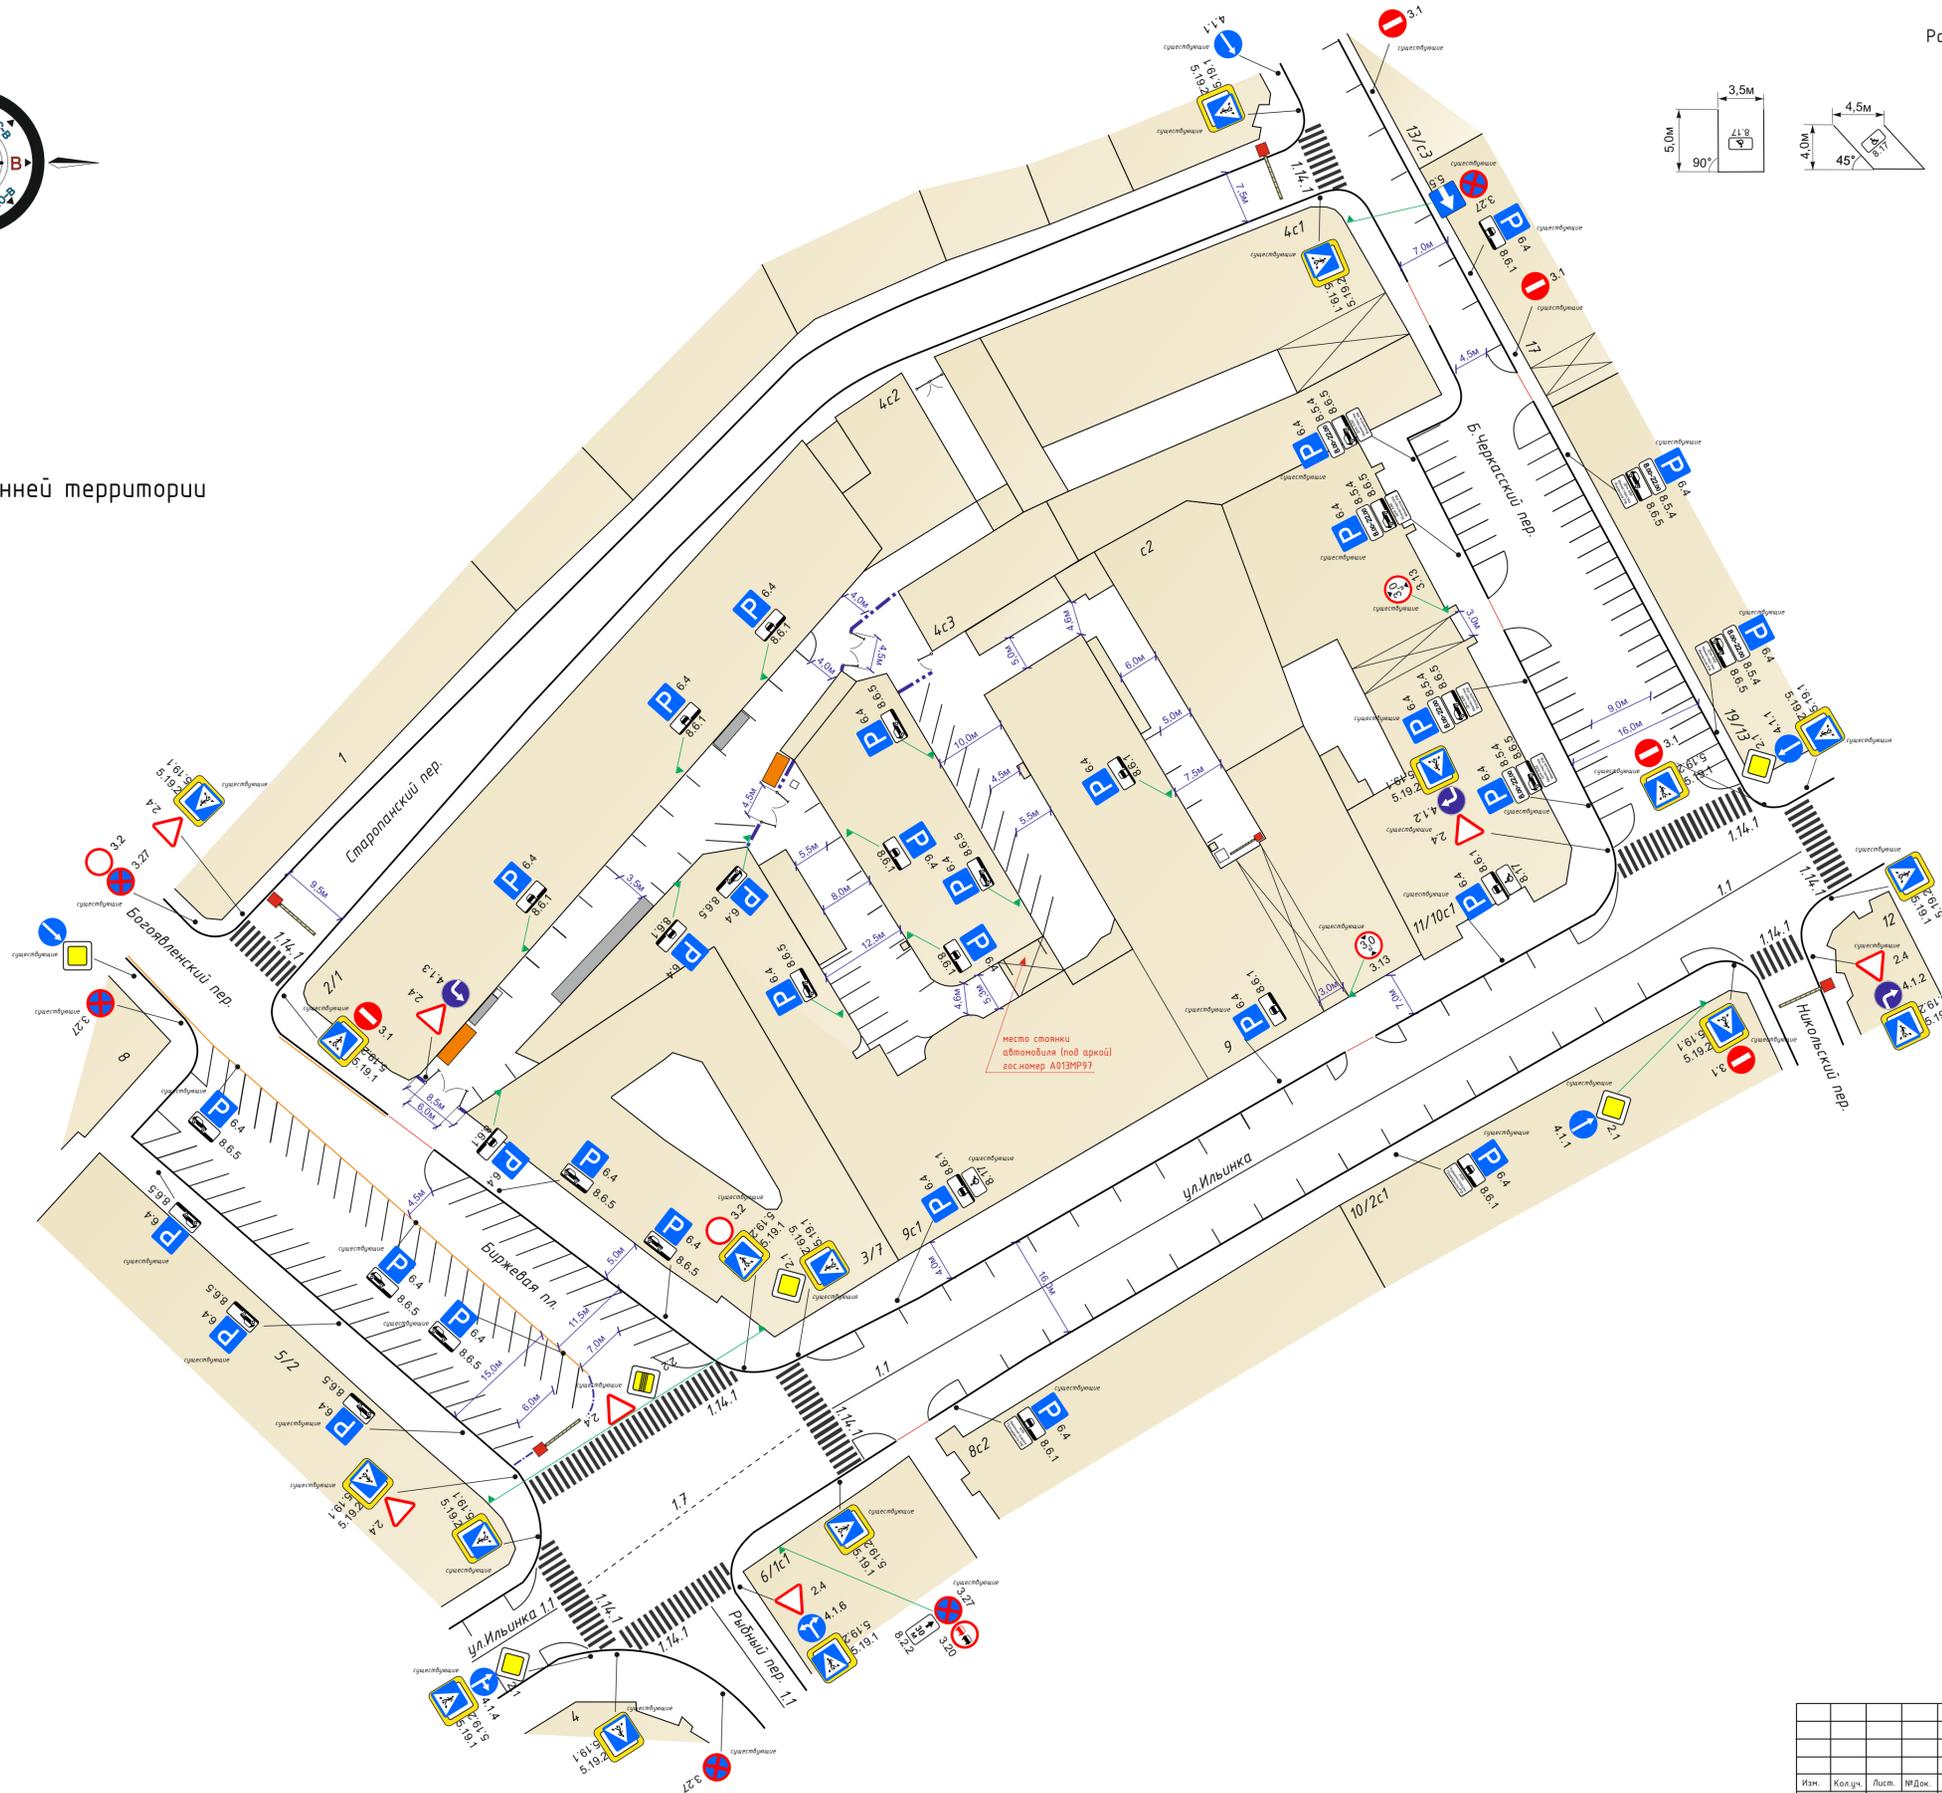

Согласовано	
Имя и фамилия	Ваша инициал
Имя и фамилия	Имя и фамилия
Имя и фамилия	Имя и фамилия

Заказчик: №010-ОДД-14					
Адрес: г. Москва, ЦАО, Ильинка, д.9.					
Изм.	Кол.уч.	Лист	№Док.	Подпись	Дата
Разрвал	Коваль	27.02.14			
Проверил	Авсенин	27.02.14			
	Шниперсон	27.02.14			
Н.контр.	Петренко	27.02.14			
Нач.отдела	Буров	27.02.14			
ГИП	Архипов	27.02.14			
Проект организации движения на период производства работ на объекте Минфина России и устройству дорожных знаков в помещениях второго административного здания					
Проектируемая схема ОДД на период эксплуатации №1500					
спадля	лист	лист			
ПП	4				
СТРОЙДОРПРОЕКТ			+7 495 664 95 80		