


Корректировка проекта организации движения для МТОЦ «Аэробус»


с учетом ввода в эксплуатации дублера Варшавского шоссе и изменением въезда-выезда к МТОЦ «Аэробус» расположенного по адресу: Москва, Варшавское шоссе, д.95, корп.1

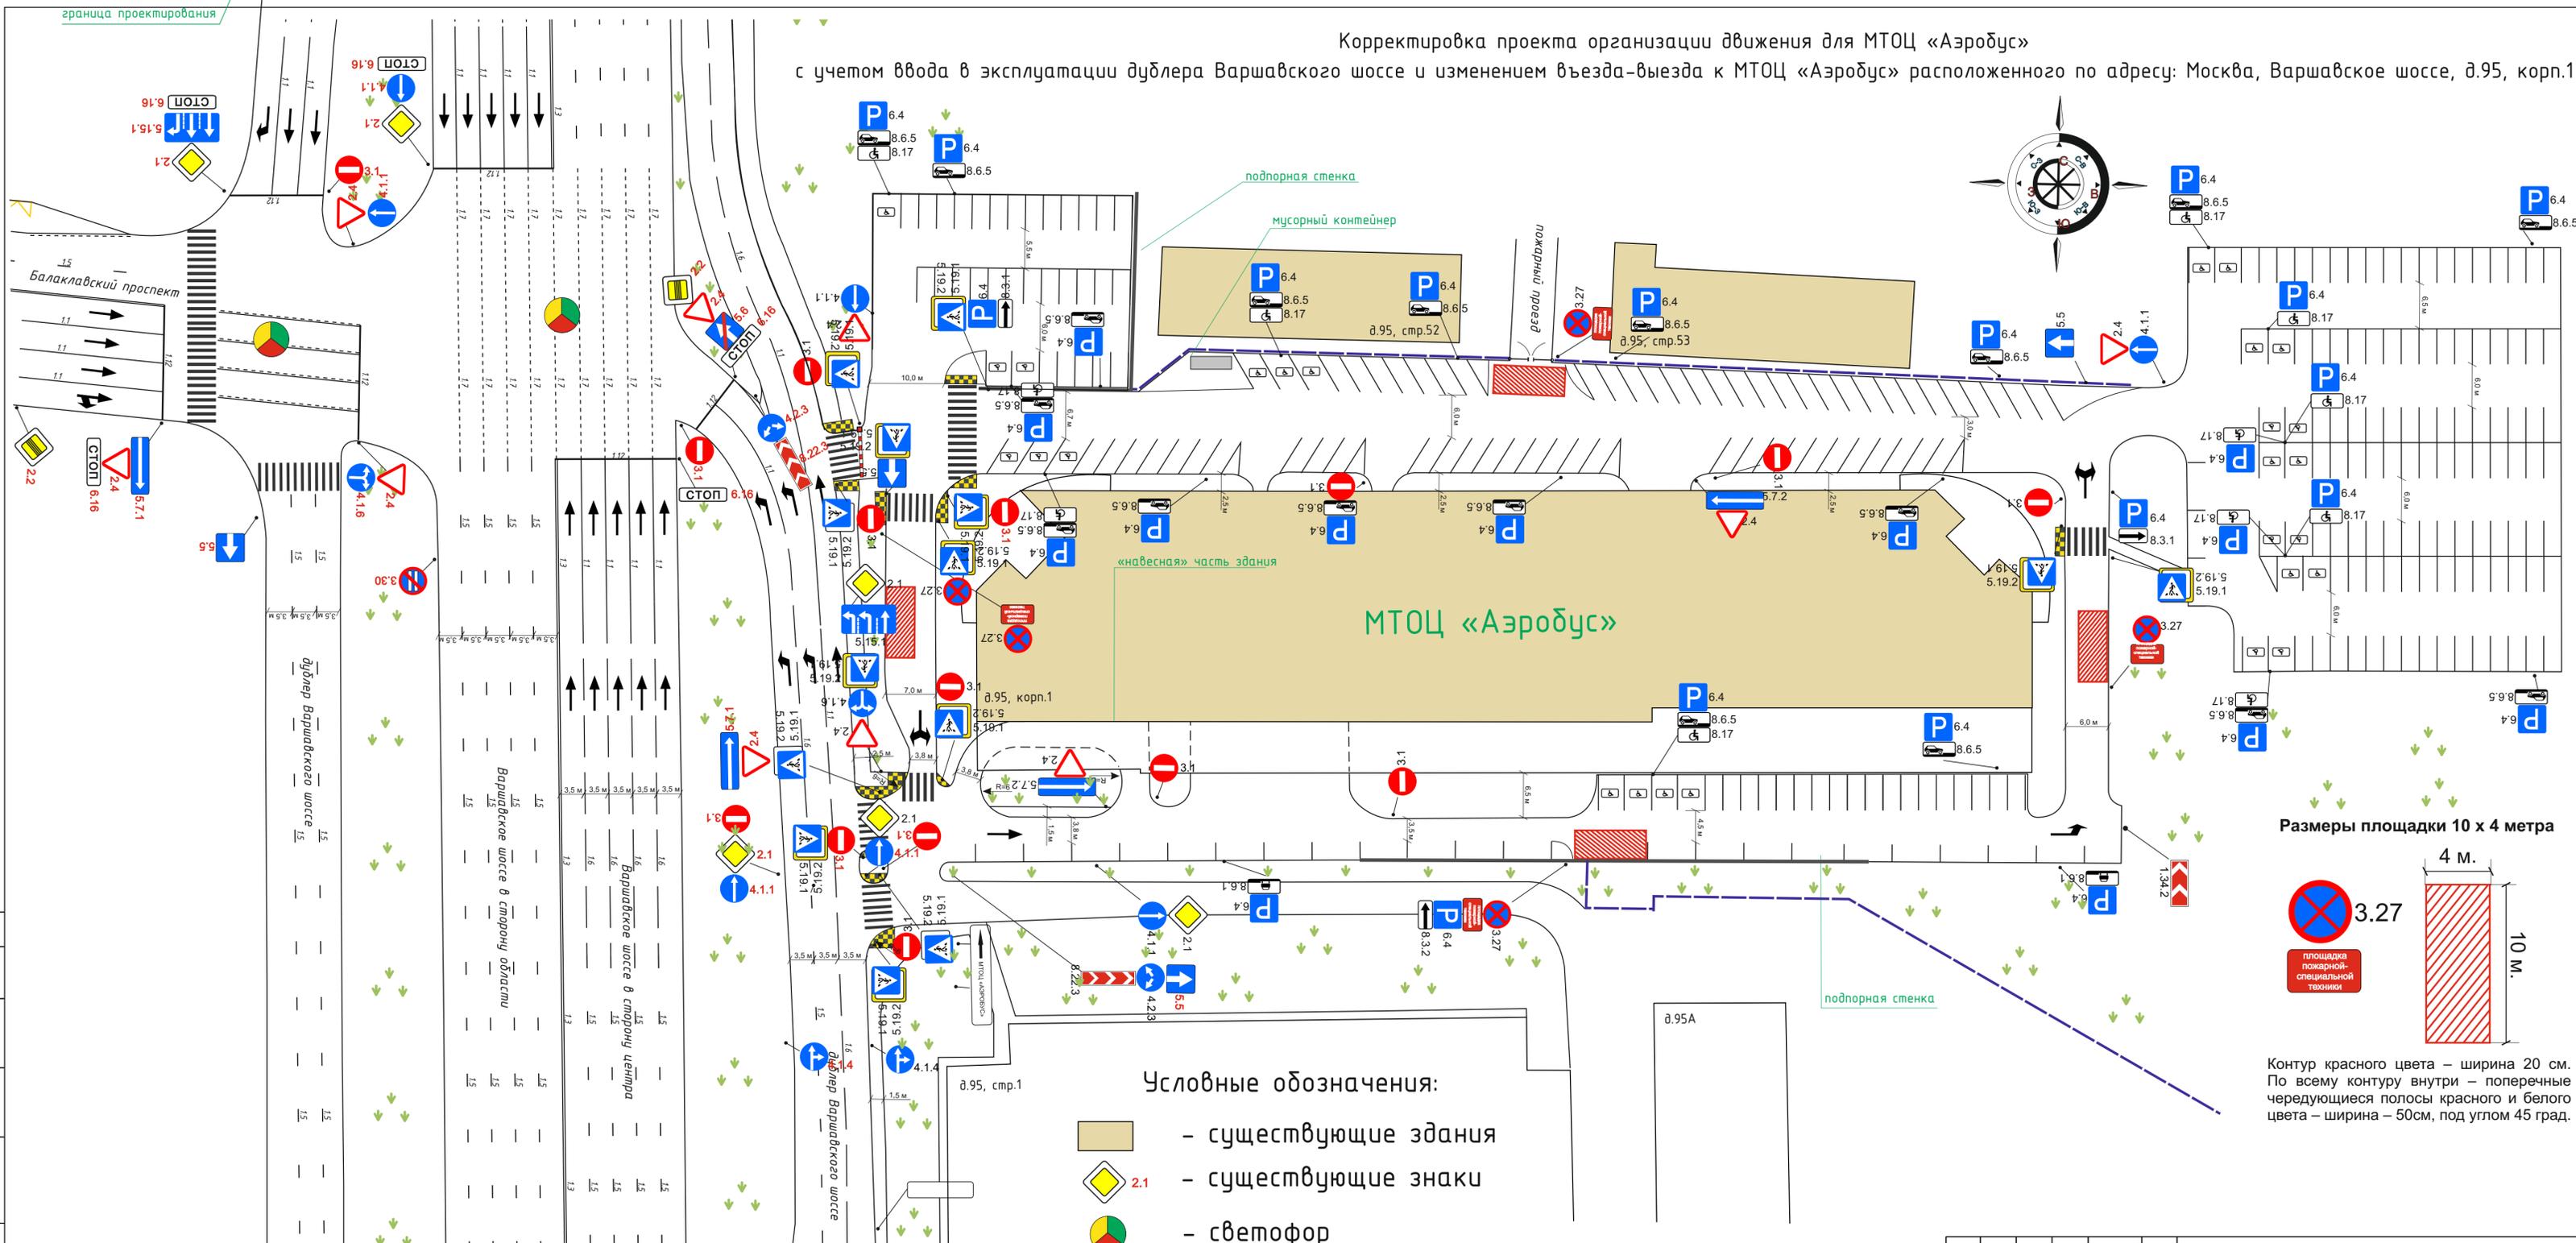

Условные обозначения:


-  - существующие здания
-  - существующие знаки
-  - светофор
-  - устанавливаемые знаки
-  - пониженный борт
-  - шлагбаум
-  - пешеходное ограждение

Размеры площадки 10 x 4 метра

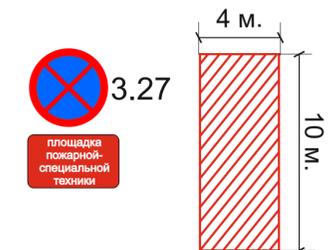

Контур красного цвета – ширина 20 см. По всему контуру внутри – поперечные чередующиеся полосы красного и белого цвета – ширина – 50см, под углом 45 град.

Геометрические параметры парковочных мест

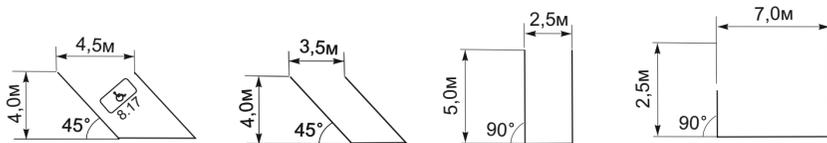

Заказчик: ООО «Строй Капитал»				№14-ОДД-14		
Адрес: г.Москва, Варшавское шоссе, д.95, корп.1						
Изм.	Колуч.	Лист	№Док.	Подпись	Дата	
Разработал	Коваль			<i>[Signature]</i>		стадия
Проверил	Авсанин			<i>[Signature]</i>		лист
Гл.спец.	Шниперсон			<i>[Signature]</i>		1
Н.контр.	Петренко			<i>[Signature]</i>		1
Нач.отдела	Буров			<i>[Signature]</i>		
ГИП	Урыбаева			<i>[Signature]</i>		
Откорректированная схема ОДД				СТРОЙПРОЕКТ		
М1:500				+7.495.995.98.52 +7.495.664.95.53 +7.495.664.95.80		

Согласовано	
Взам. инв. №	
Подп. и дата	
Инв. № подл.	