



Схема ОДД на период производства работ

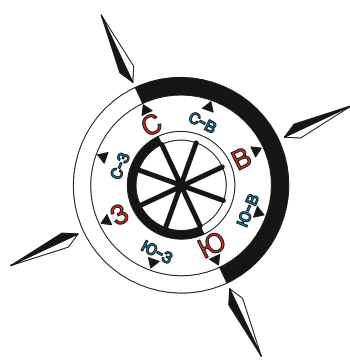


- Условные обозначения:
- - направление движения строительной техники
 - М - пост мойки колес
 - - существующие здания
 - ▨ - временная дорога
 - ✱ - ограждение с сигнальными фонарями красного цвета
 - ⊘ - устанавливаемые знаки
 - сущ. ⊘ - существующие знаки
 - - подпорная стена
 - ⊠ - площадка складирования материала
 - ▤ - временная пешеходная галерея

- галерея
- пеш.ограждение
- ограждение строительной площадки
- ограждение подлежащее ремонту

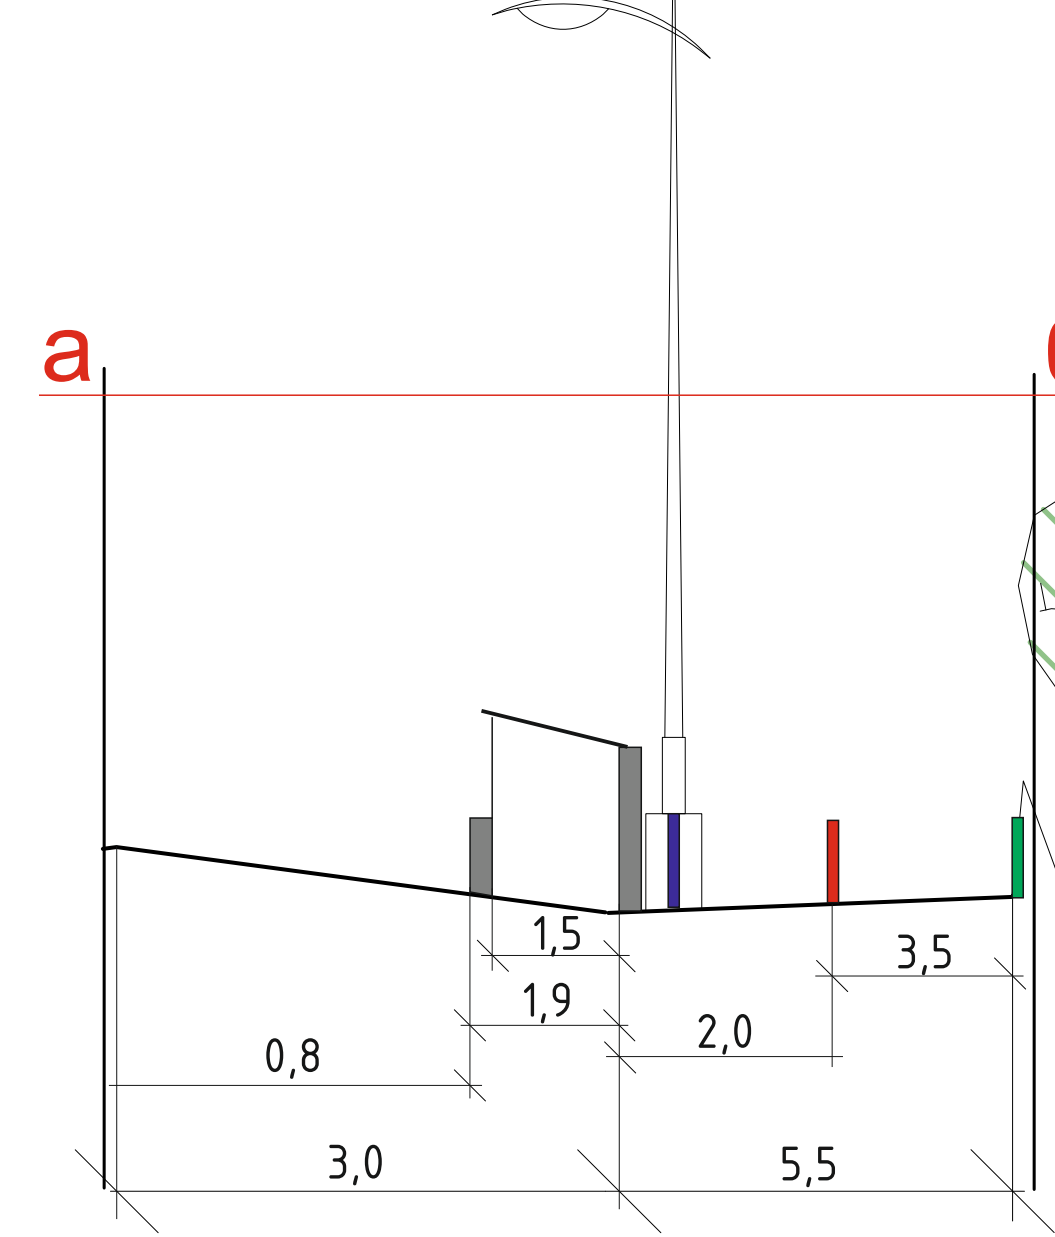

Основные требования к конструкции
Ориентировочная длина -165 м;
Размеры поперечного сечения галереи в чистоте:
- ширина: 1500 мм;
- высота: 2500 мм;
Материалы: - железобетонные блоки ФС (600×400 мм) 1 ряд по высоте со стороны проезжей части;
- стойки и ригели – профильная стальная труба 100×50 мм;
- ограждение - металлический профилированный стальной лист по металлическим стойкам шириной 1000 мм;
- покрытие - профилированный стальной лист;
- полы и перила – деревянная доска.
Освещение: - внутреннего пространства галереи - светильники в антивандальном исполнении;
- сигнальное – снаружи галереи светильниками красного цвета;
- электропроводку выполнить в защитных коробах.
Водоотведение: - наружное на проезжую часть.

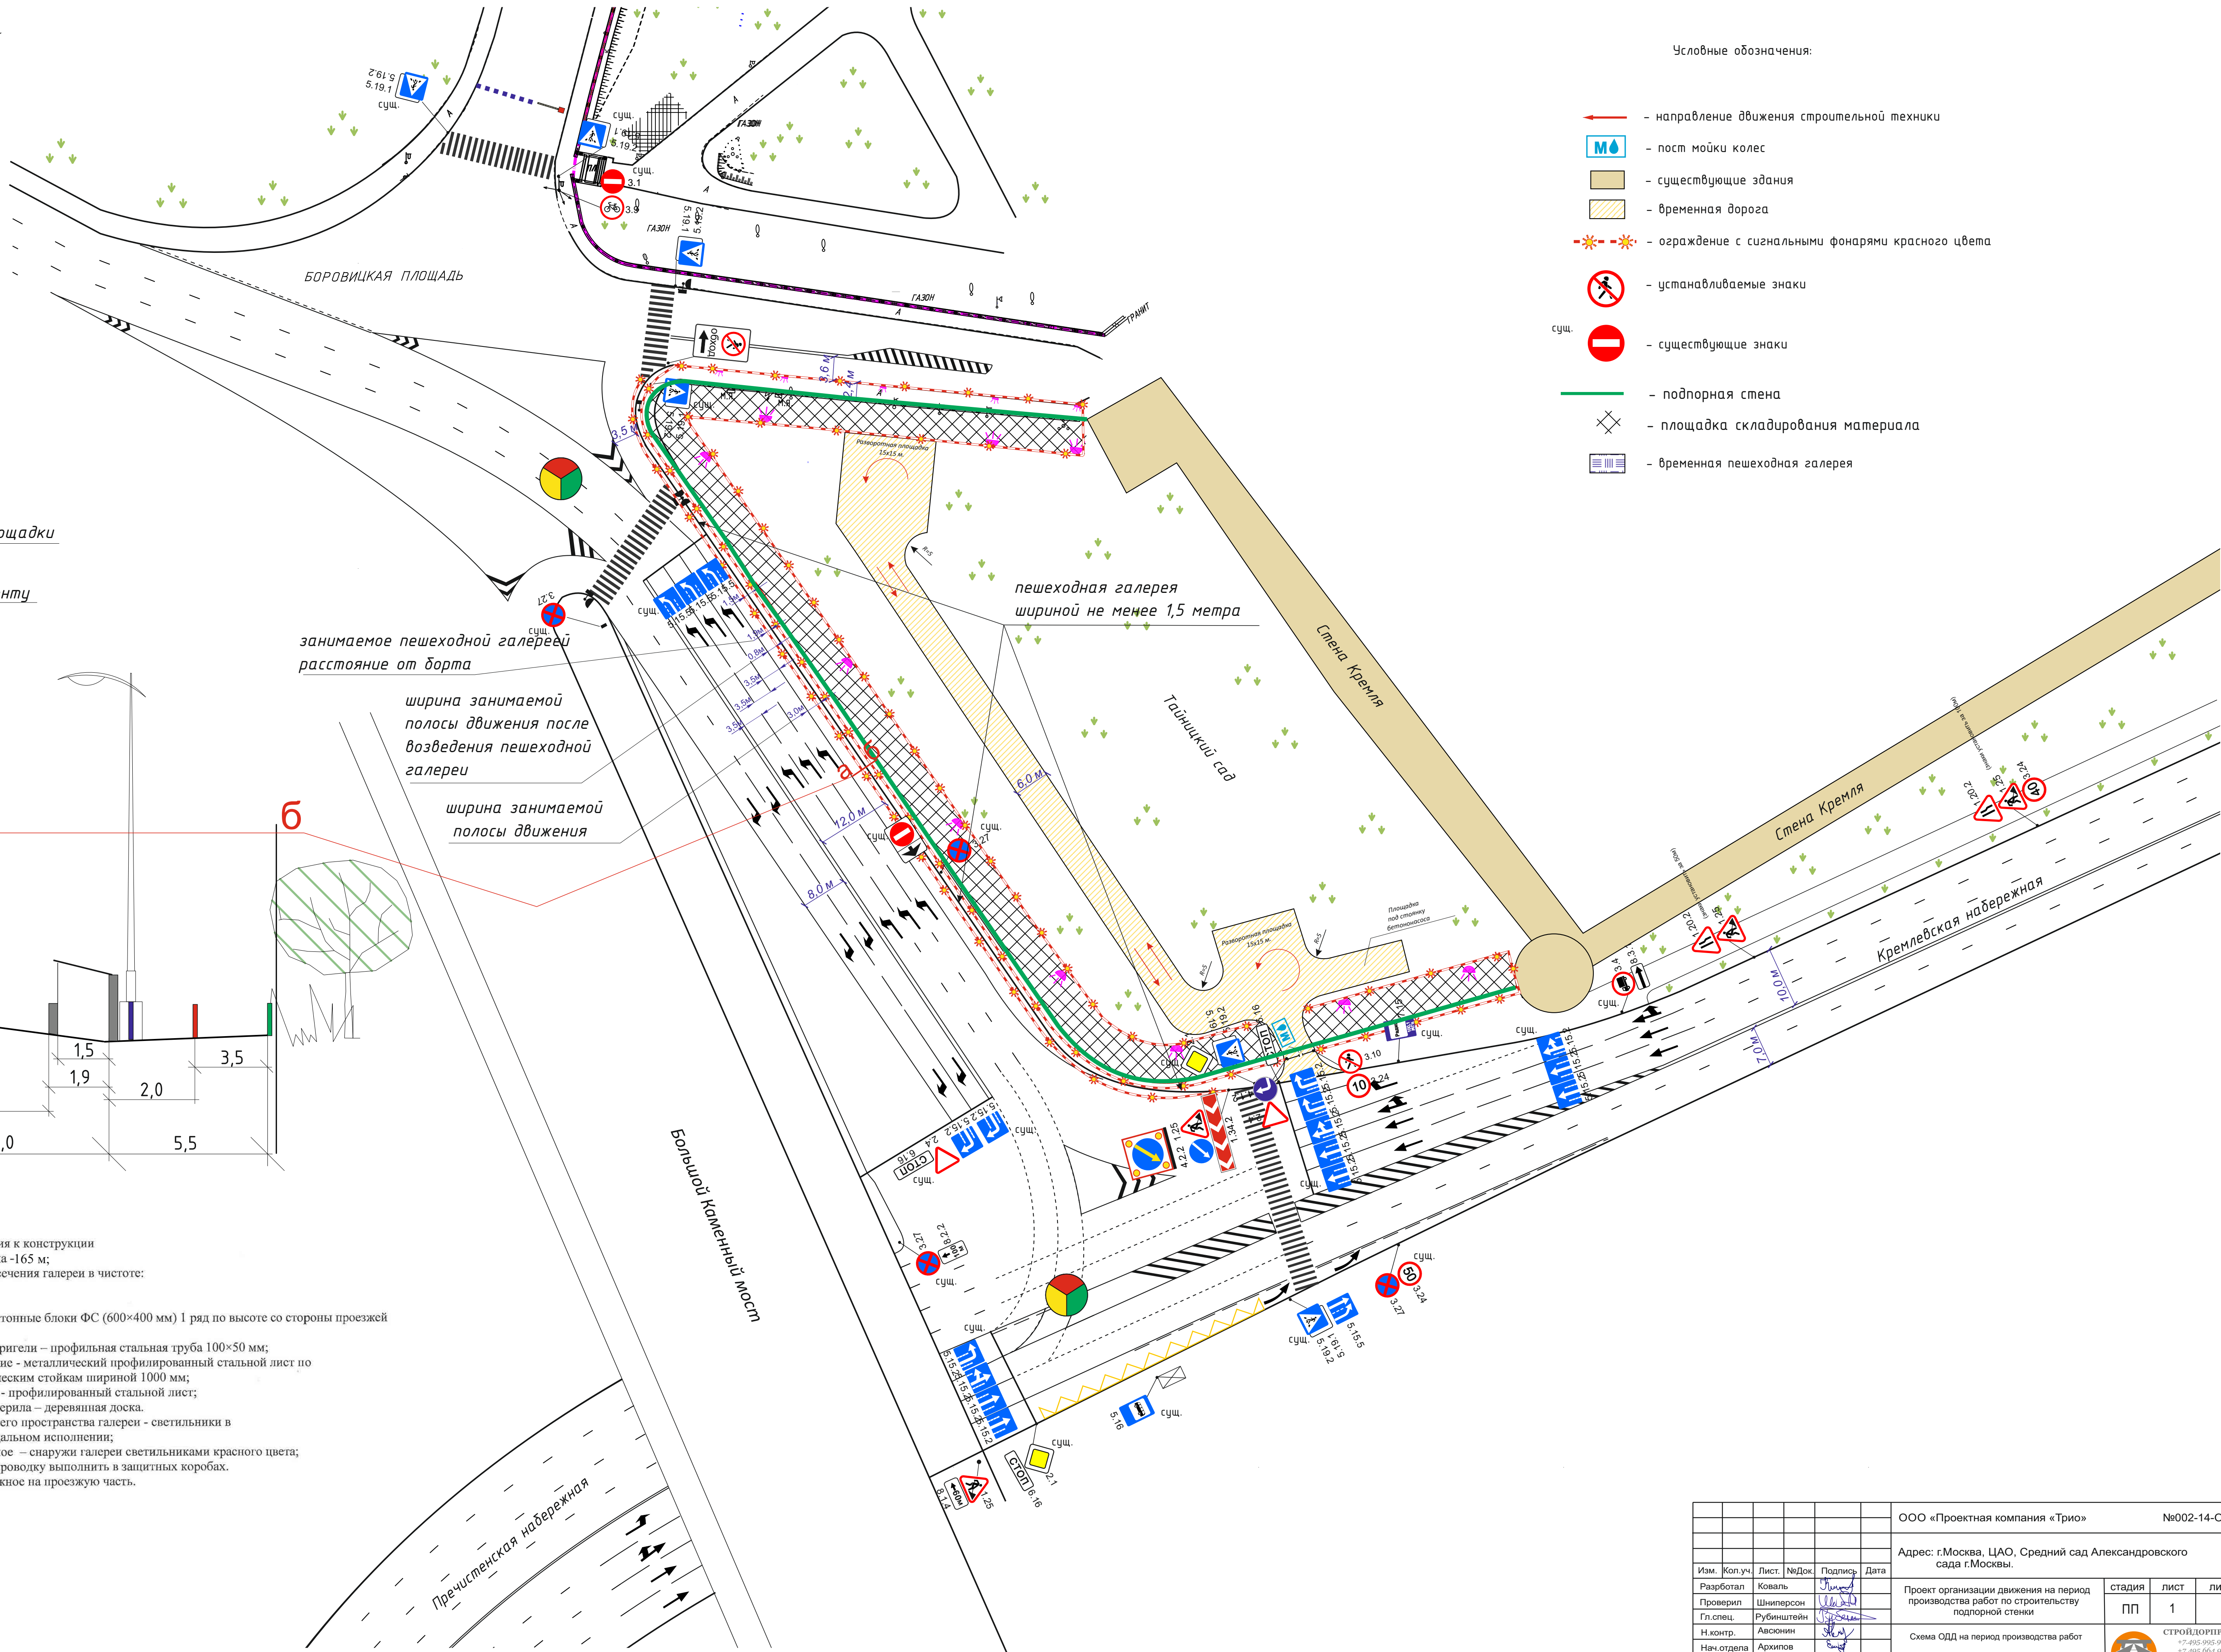

Согласовано	
Взам. инв. N	
Лист N	
Лист N	
Лист N	

ООО «Проектная компания «Трио»						№002-14-ОДД		
Адрес: г.Москва, ЦАО, Средний сад Александровского сада г.Москвы.								
Изм.	Коп.уч.	Лист	НеДок	Подпись	Дата	Проект организации движения на период производства работ по строительству подпорной стены	СТАДИЯ	ЛИСТ
Разработал	Коваль						ПП	1
Проверил	Шнитерсон							1
Гл.спец.	Рубинштейн							
Н.контр.	Авсюнин					Схема ОДД на период производства работ		
Нач.отдела	Архипов					M1:500		
ГИП	Архипов							
						СТРОИПРОЕКТ +7 495 664 95 52 +7 495 664 95 53 +7 495 664 95 50		