



Схема ОДД на период эксплуатации

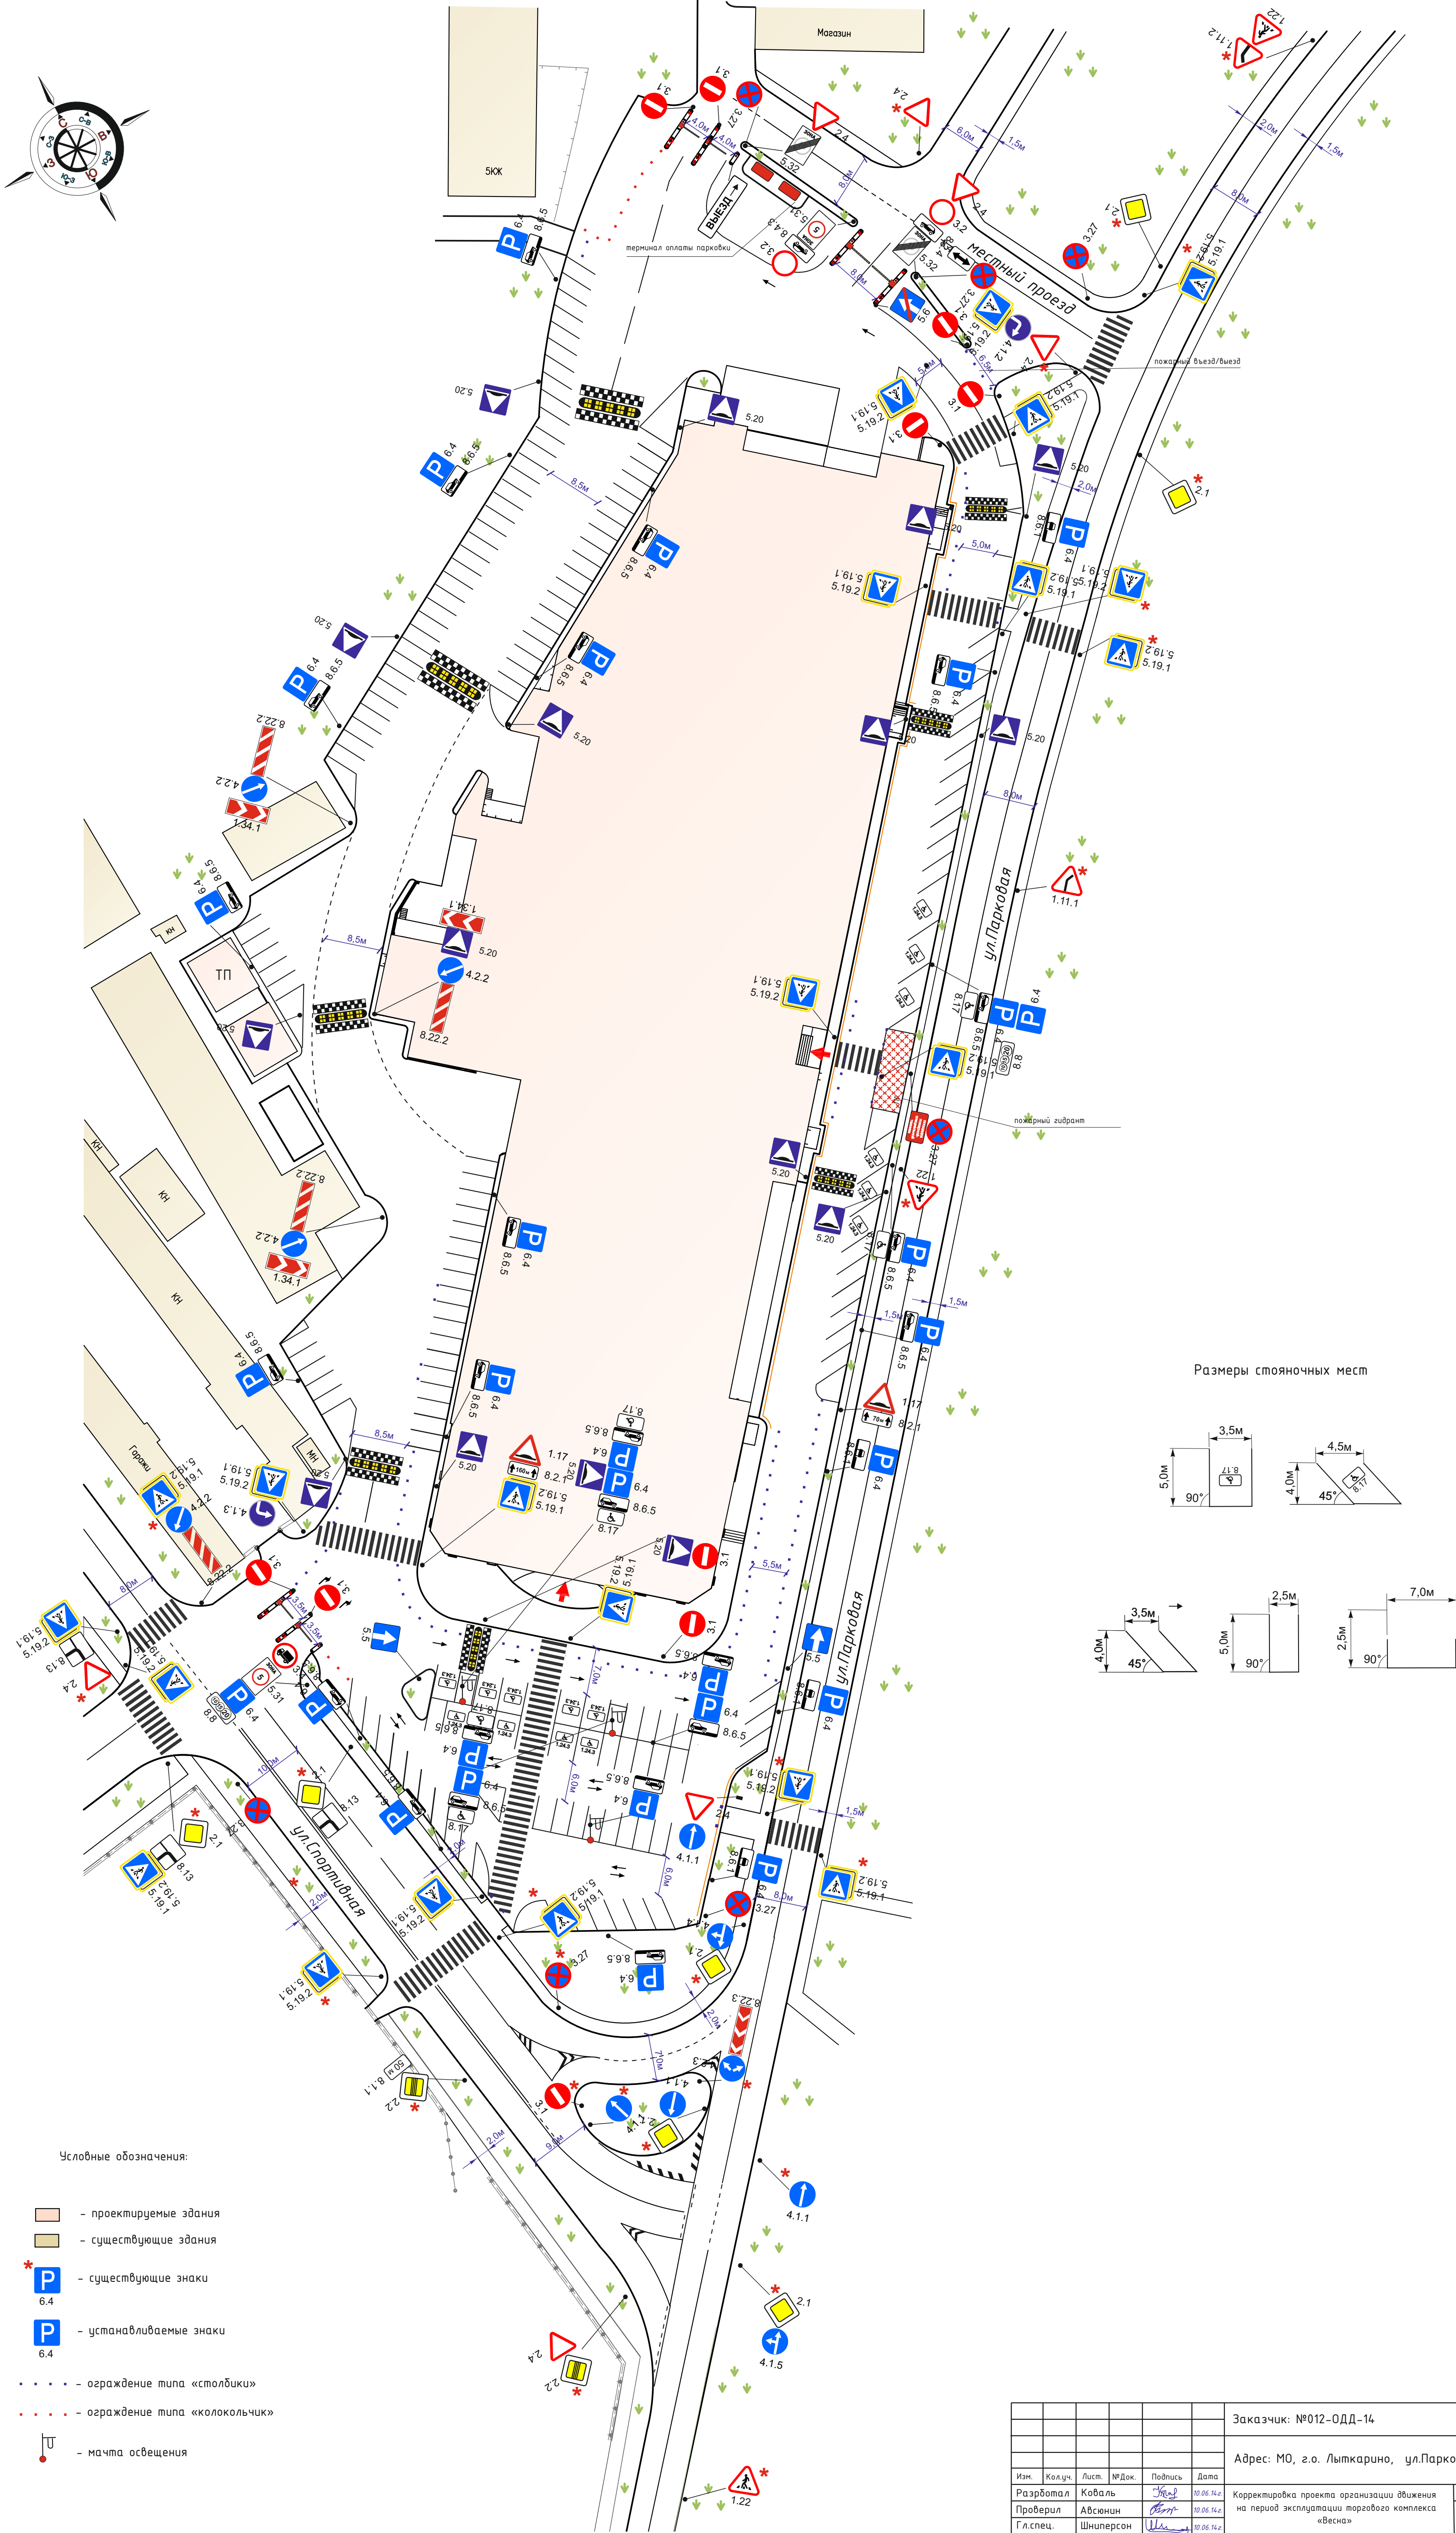

Размеры стояночных мест

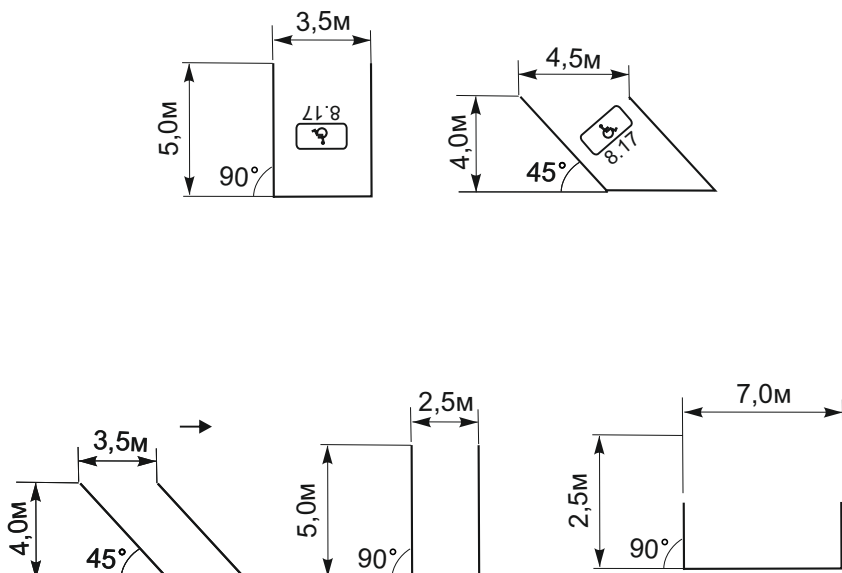

Условные обозначения:

- проектируемые здания
- существующие здания
- существующие знаки
- устанавливаемые знаки
- ограждение типа «столбики»
- ограждение типа «колокольчик»
- мачта освещения

Заказчик: №012-ОДД-14				
Адрес: МО, г.о. Лыткарино, ул.Парковая, вл.2.				
Изм.	Кол.ч.	Лист	№Док.	Подпись
Разработал	Коваль	10.06.14		
Проверил	Авсюнин	10.06.14		
Гл. спец.	Шниперсон	10.06.14		
Н.контр.	Петренко	10.06.14		
Нач. отдела	Буров	10.06.14		
ГИП	Архипов	10.06.14		
Корректировка проекта организации движения на период эксплуатации торгового комплекса «Весна»				
Схема ОДД на период эксплуатации М1500				
стадия	лист	листо		
ПП	1	1		
			СТРОЙДОРПРОЕКТ +7-495-664-95-80	