

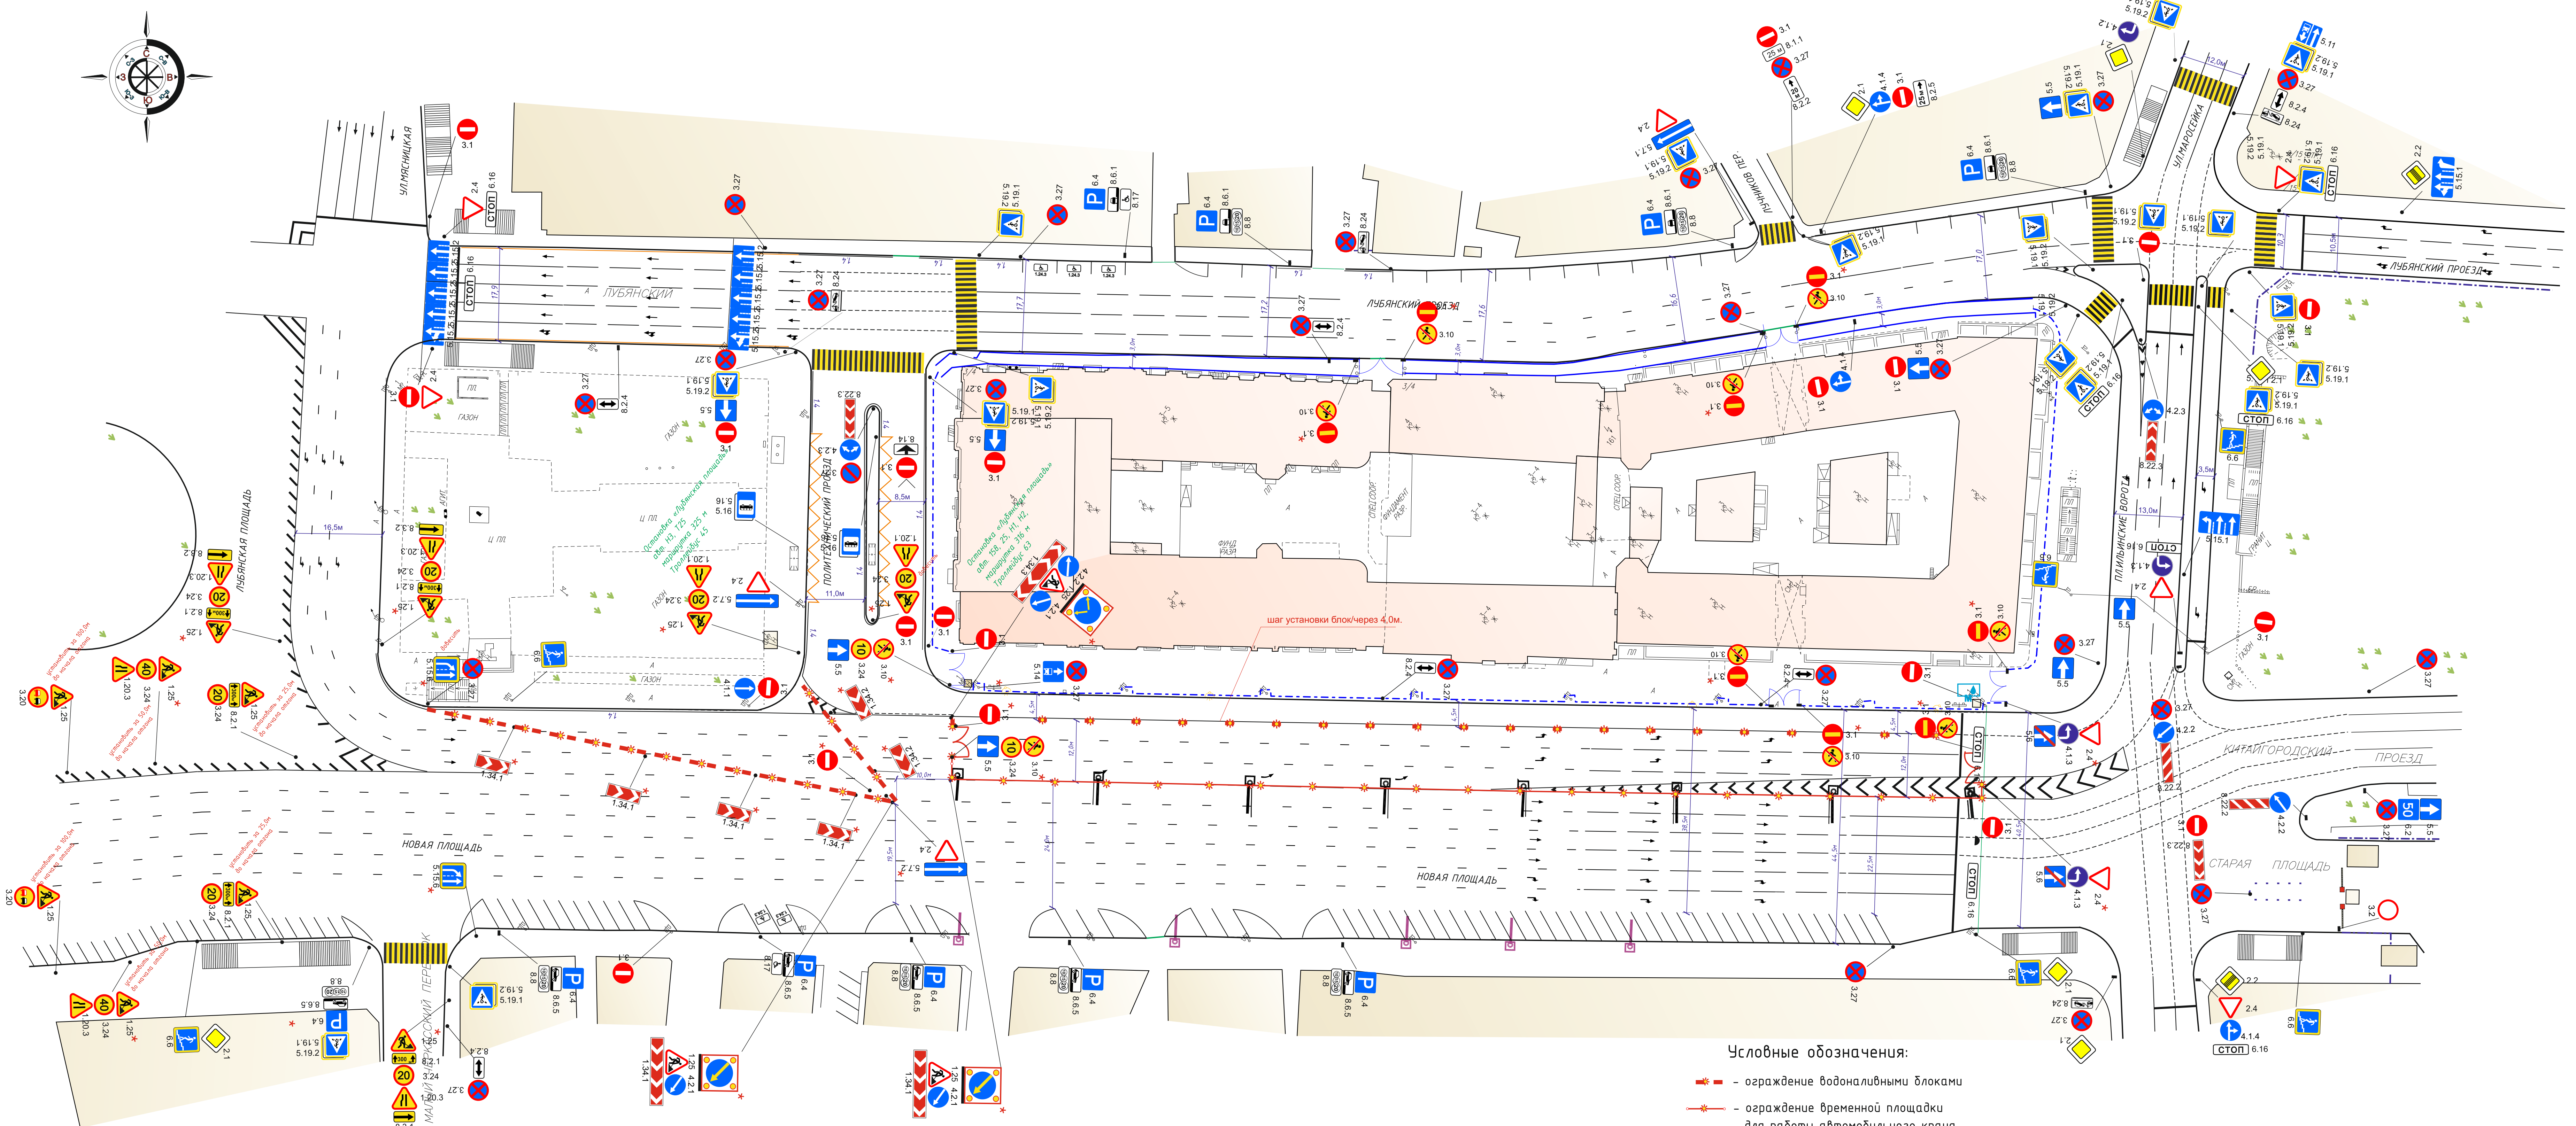


СХЕМА ОДД НА ПЕРИОД МОНТАЖА/ДЕМОНТАЖА БАШЕННЫХ КРАНОВ С УЧЕТОМ ПРОИЗВОДСТВА РАБОТ ПО ПЕРЕНОСУ КОНТАКТНОЙ СЕТИ ТРОЛЕЙБУСОВ (ЭТАП 1)

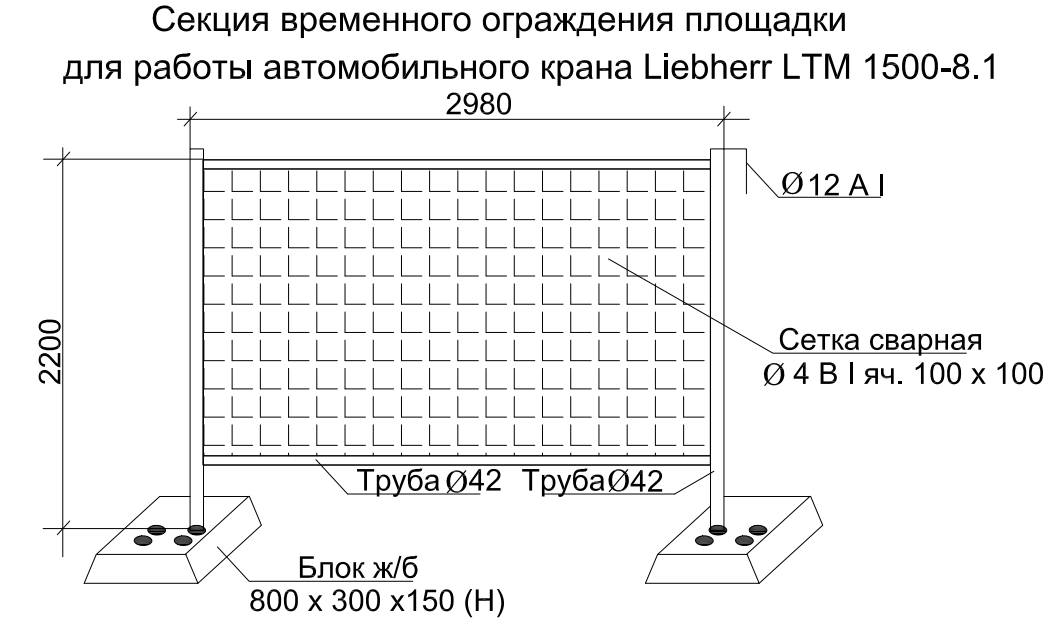

- Условные обозначения:
- ограждение водоналивными блоками
 - ограждение временной площадки для работы автомобильного крана
 - ограждение строительной площадки
 - пешеходная галерея
 - низкий борт
 - пост мойки колес тех.транспорта
 - реконструируемые здания
 - существующие здания
 - мачта освещения
 - устанавливаемые знаки
 - существующие знаки
 - знаки, установленные на возд.перетяжке

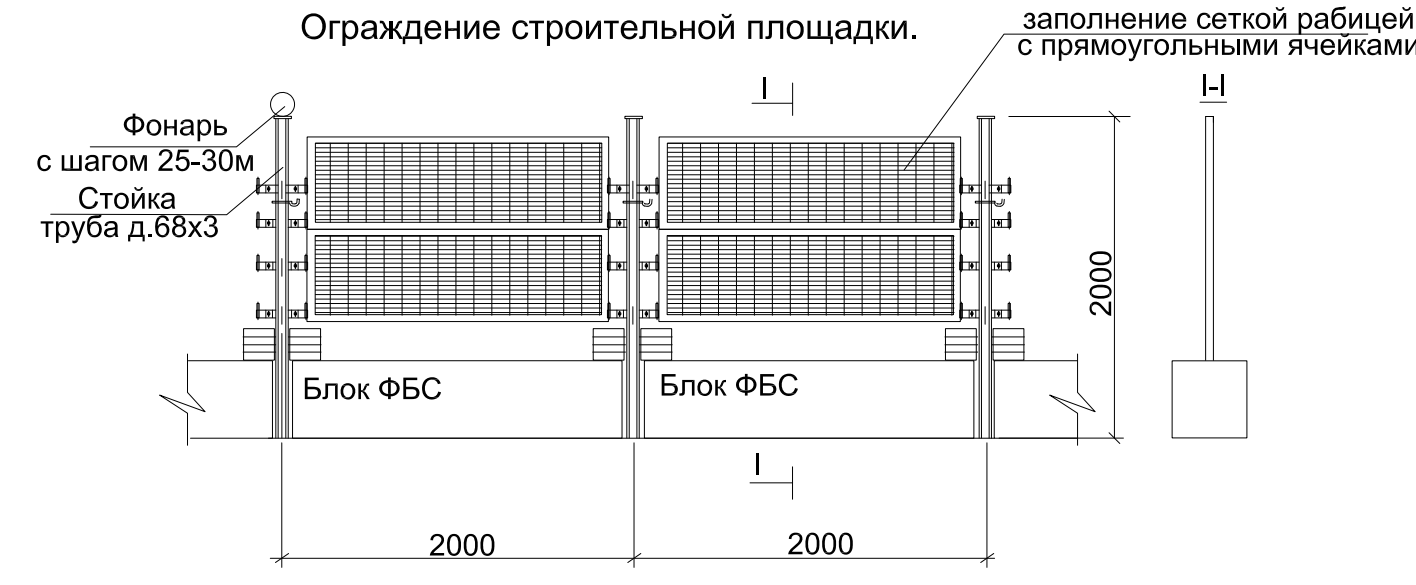

					Заказчик: ОАО "Моспроект 2" им. М.В. Погодина Шифр 008-16-ОДД-ПОДД				
					Реконструкция и реставрация с приспособлением для современного использования объекта "Политехнический музей", Новая площадь, д. 3/4, Тверской район, Центральный административный округ города Москвы. 1 этап (корректировка)				
Изм.	Кол.ч.	Лист	Ф.И.О.	Подпись	Дата	ПОДД для реконструкции и реставрации объекта «Политехнический музей»		стадия	лист
Разработал	Коваль	22.07.15	22.07.15					2	
Проверил	Авсенькин	22.07.15	22.07.15						
Глав. спец.	Шинлерсон	22.07.15	22.07.15						
Инж.пр.	Петренко	22.07.15	22.07.15						
Нач.отдела	Буров	22.07.15	22.07.15						
ГИП	Архипов	22.07.15	22.07.15						