


Схема ОДД на период эксплуатации

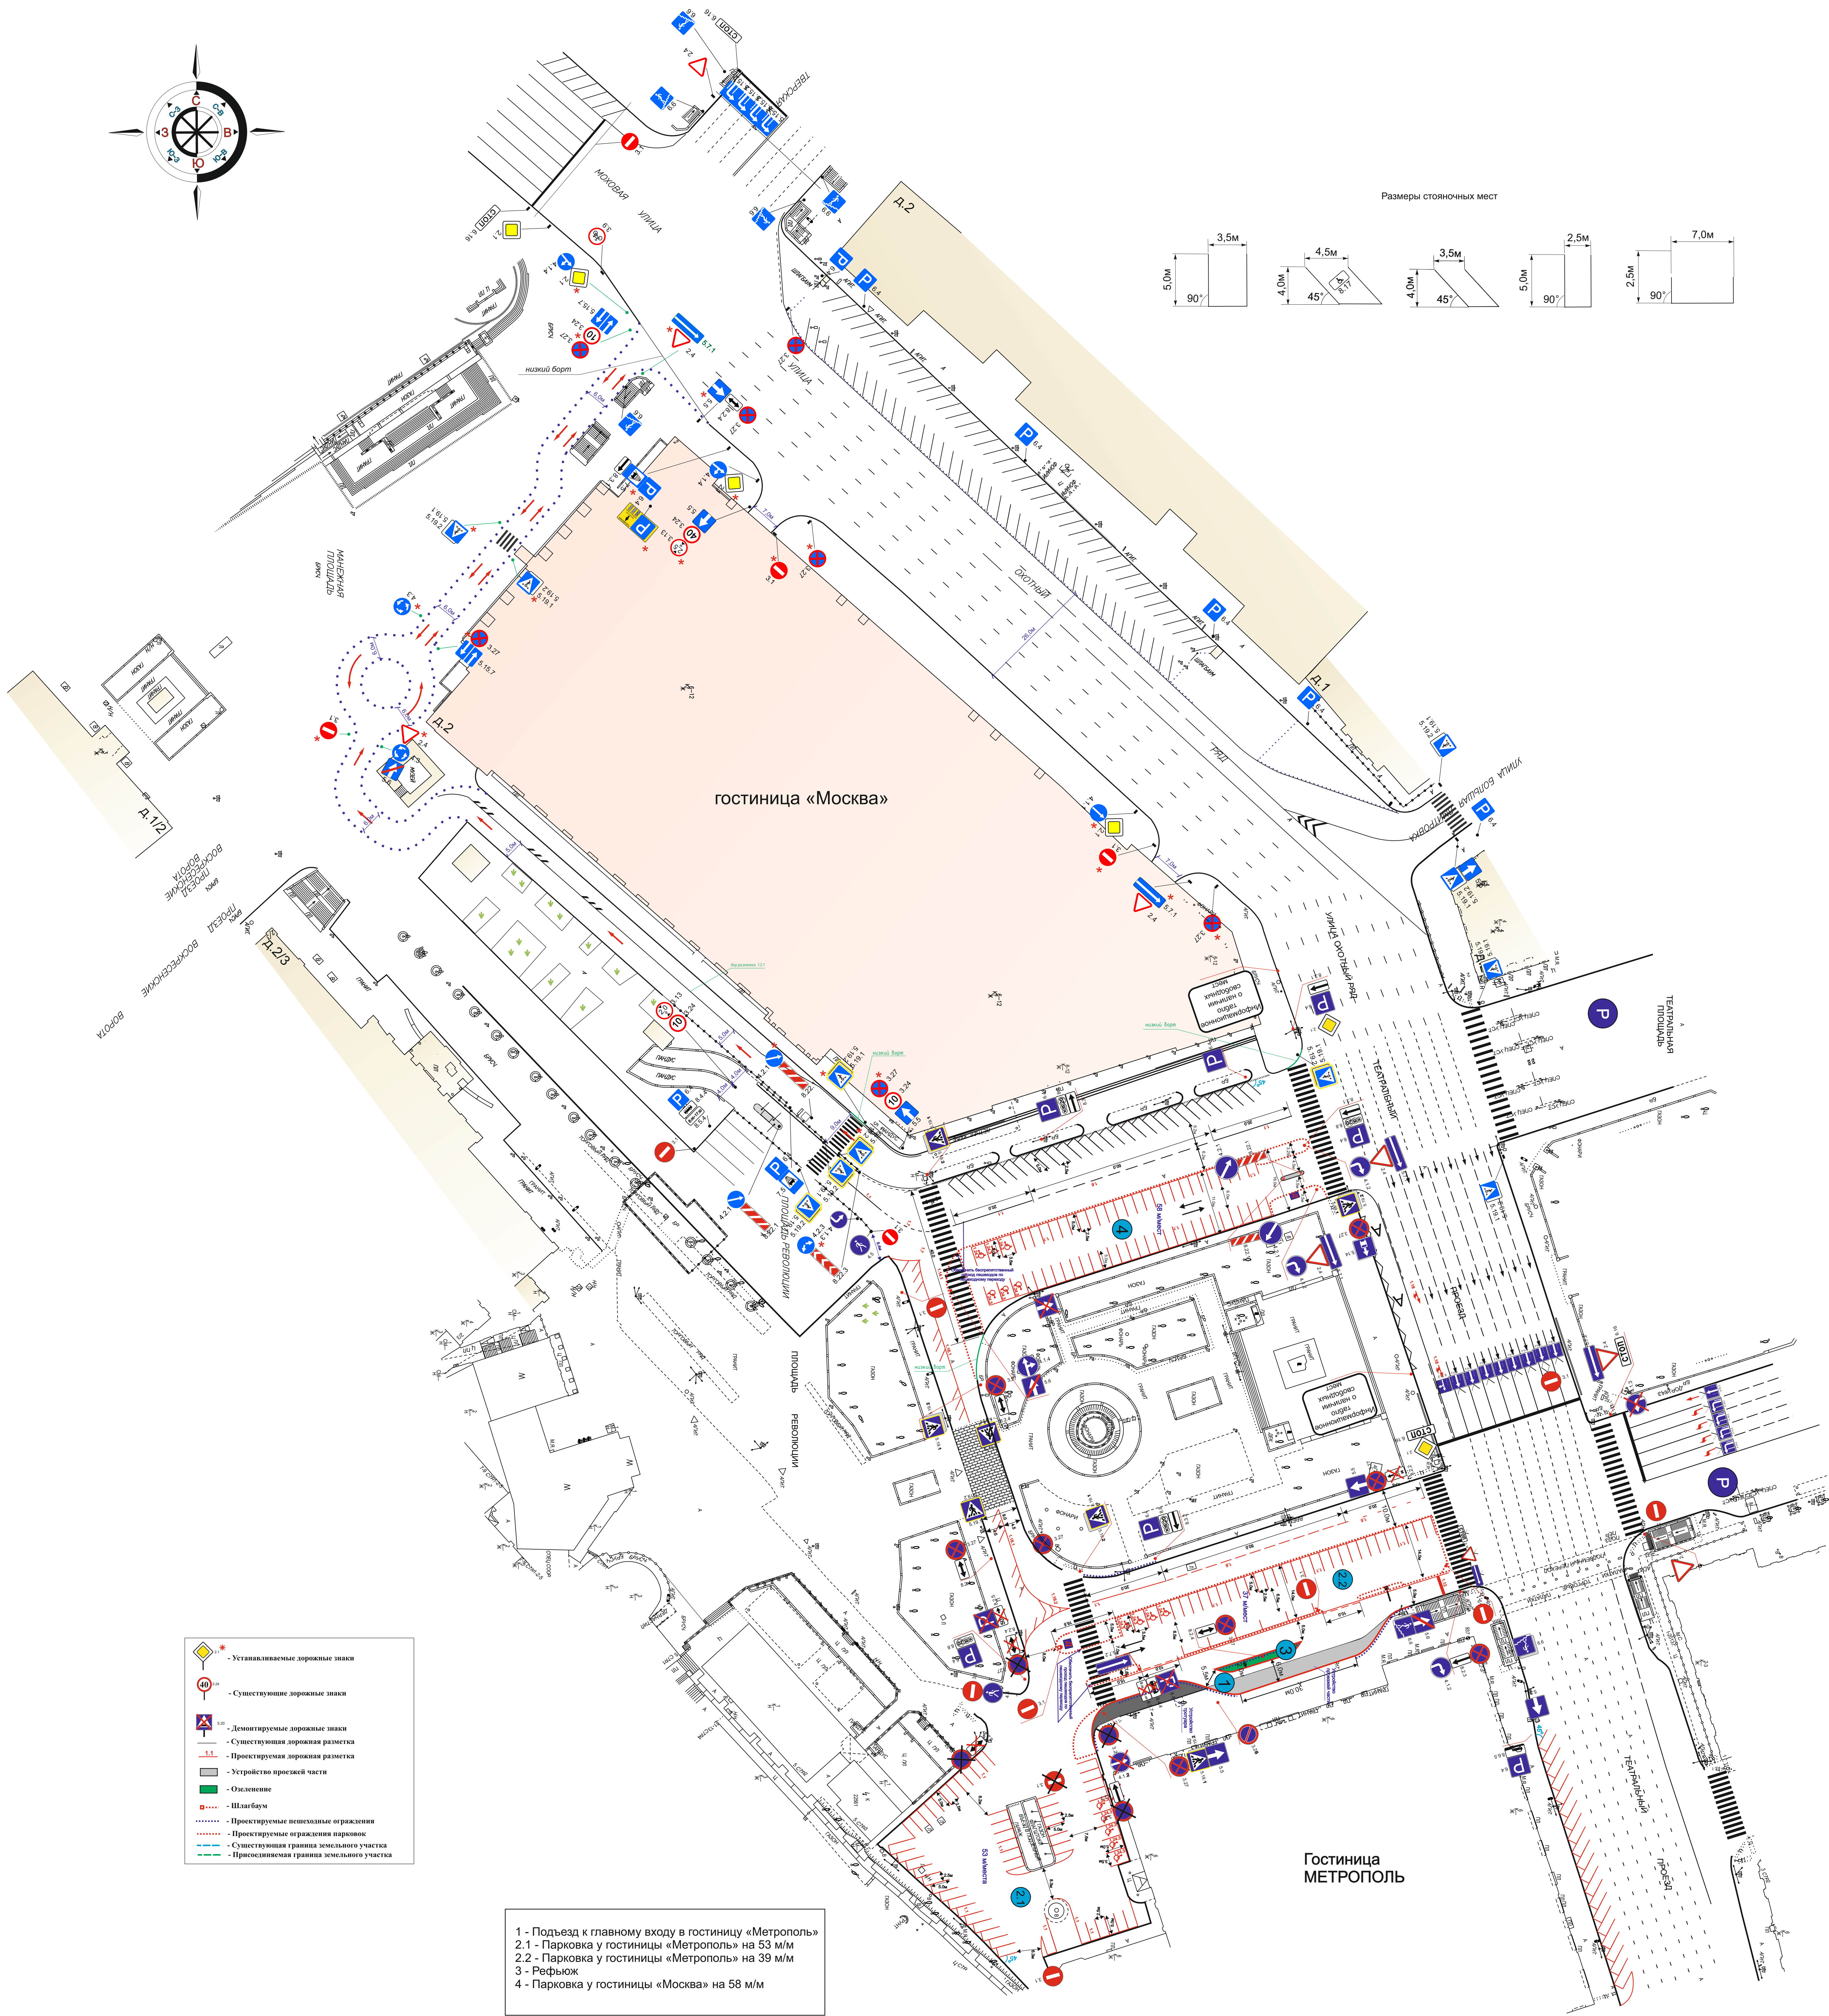

Заказчик: ОАО «ДемМос»					
Адрес объекта: г.Москва, ЦАО, ул.Охотный ряд, д.2.					
Им.	Кол.ул.	Лист	Наим.	Подпись	Дата
Разработчик	Михайлов	1	Схема		21.10.13
Проверен	Алексеев	1	Схема		21.10.13
Гл.инж.	Алексеев	1	Схема		21.10.13
И.инж.	Алексеев	1	Схема		21.10.13
Нач.смет.	Алексеев	1	Схема		21.10.13
ГИП	Алексеев	1	Схема		21.10.13
Схема ОДД на период эксплуатации				М1:500	
СТРОЙДОРПРОЕКТ					