



СХЕМА ОДД НА ПЕРИОД ЭКСПЛУАТАЦИИ

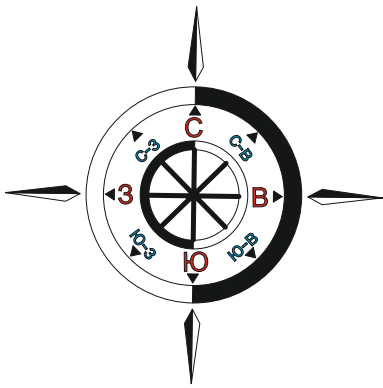


- Условные обозначения:
- ограждение территории
 - ограждение (типа «полусферы»)
 - барьерное ограждение
 - пешеходное ограждение
 - существующее строение (основное)
 - существующие строения временного типа
 - устанавливаемые знаки
 - существующие знаки
 - светофорный объект
 - дублирующий знак, установленный на консоли

Пример установки знака в асфальт на парковке

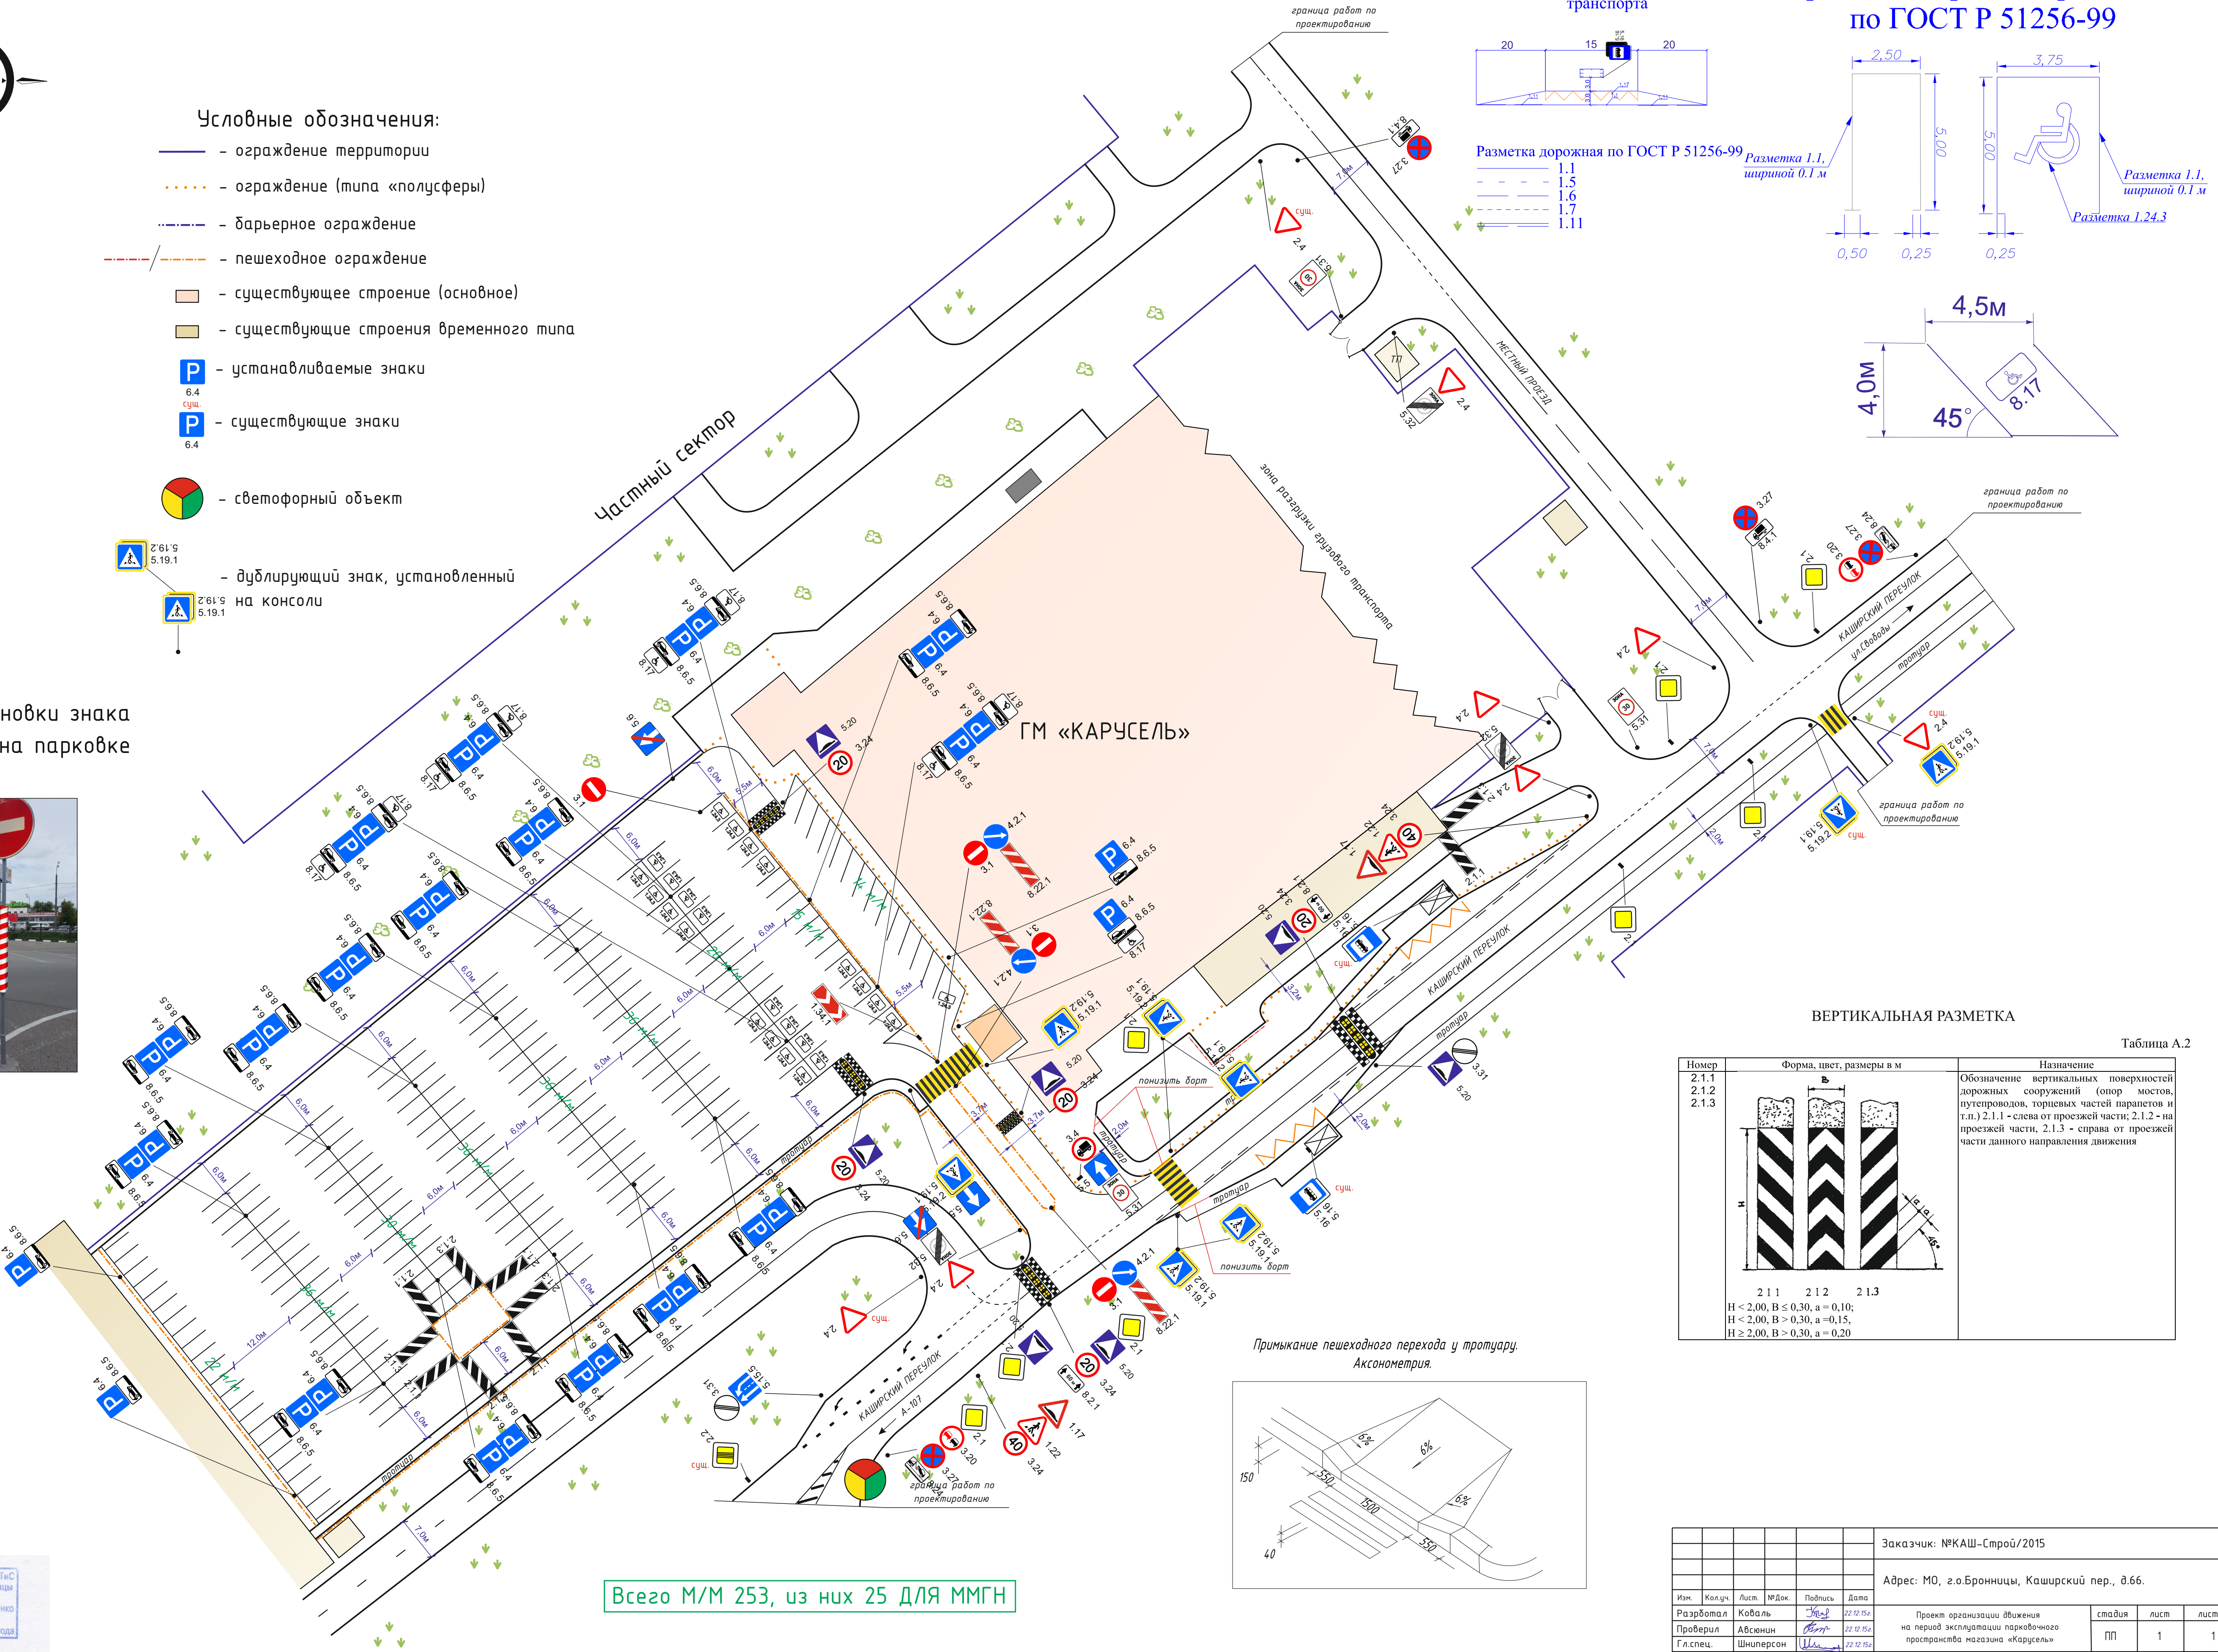


Остановочный пункт общественного транспорта

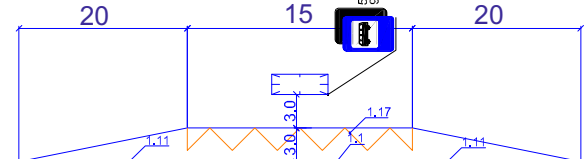

- Разметка дорожная по ГОСТ Р 51256-99
- 1.1
 - 1.5
 - 1.6
 - 1.7
 - 1.11

Фрагмент дорожной разметки по ГОСТ Р 51256-99

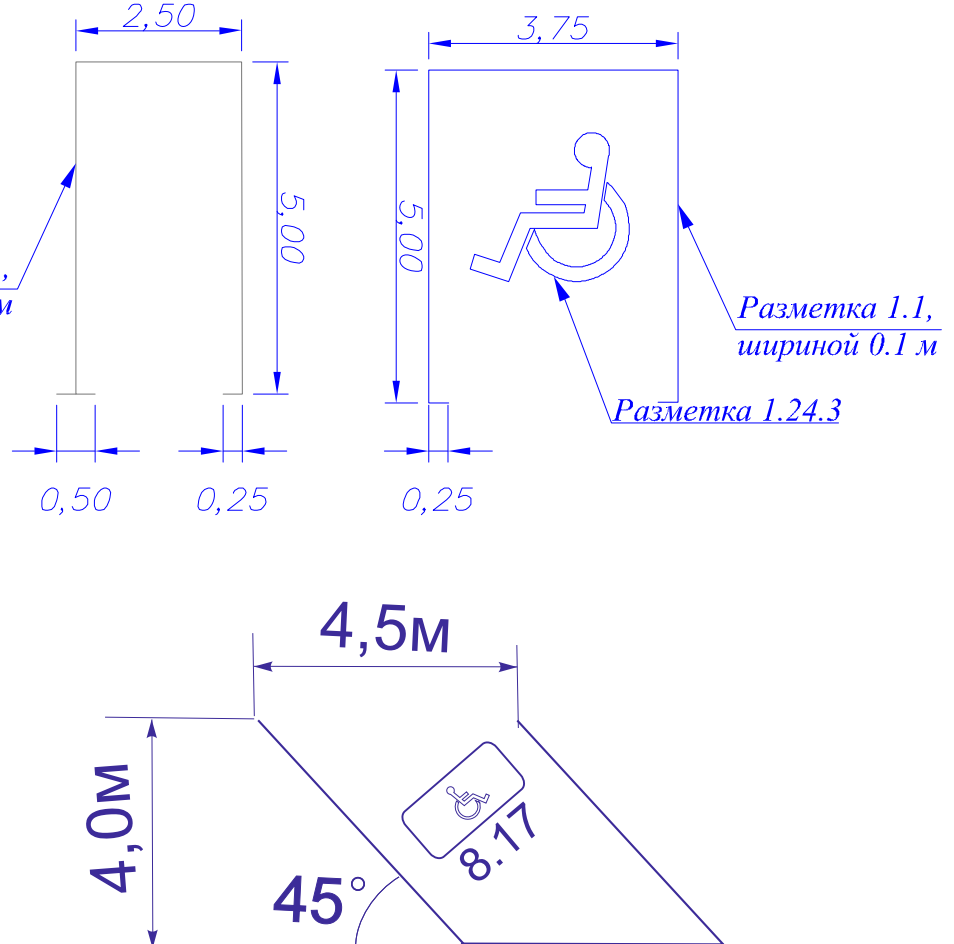


ВЕРТИКАЛЬНАЯ РАЗМЕТКА

Таблица А.2

Номер	Форма, цвет, размеры в м	Назначение
2.1.1 2.1.2 2.1.3		Обозначение вертикальных поверхностей дорожных сооружений (опор мостов, путепроводов, торцевых частей парапетов и т.п.) 2.1.1 - слева от проезжей части; 2.1.2 - на проезжей части; 2.1.3 - справа от проезжей части данного направления движения

Примыкание пешеходного перехода у тротуару. Аксонометрия.

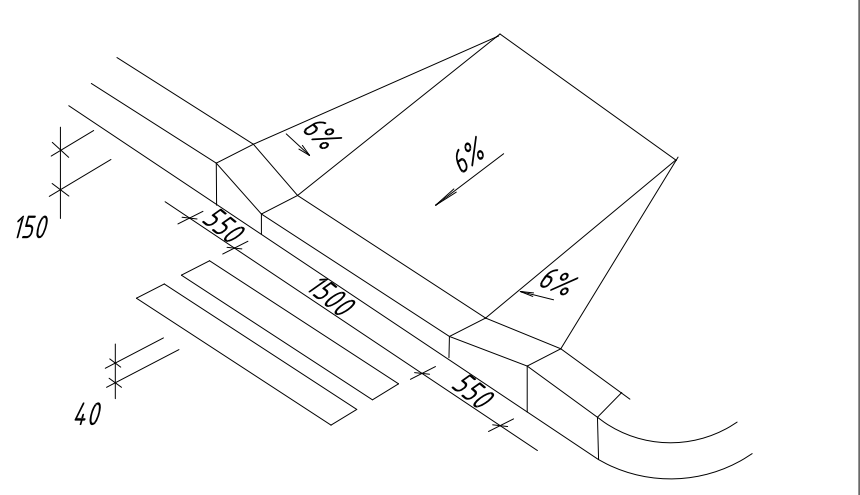

Всего М/М 253, из них 25 ДЛЯ ММГН

Согласовано

Взам. инв. N

Подп. и дата

Инв. N подл.

Начальник Отдела ЖУДХТС
Информационный отдел
А.Н. Коваленко
21.09.2016 года

Заказчик: №КАШ-Строй/2015				
Адрес: МО, г.о.Бронницы, Каширский пер., д.66.				
Изм.	Колуч.	Лист	№Док.	Подпись
Разработал	Коваль	22.12.15г.		
Проверил	Авсанин	22.12.15г.		
Гл. спец.	Шниперсон	22.12.15г.		
Н.контр.	Петренко	22.12.15г.		
Нач. отдела	Буров	22.12.15г.		
ГИП	Архипов	22.12.15г.		
Проект организации движения на период эксплуатации парковочного пространства магазина «Карусель»			стадия	лист
Схема ОДД на период эксплуатации М1500			ПП	1
			лист	1
			СТРОЙДОРПРОЕКТ	
			+7-495-664-95-80	