




Схема ОДД на период эксплуатации

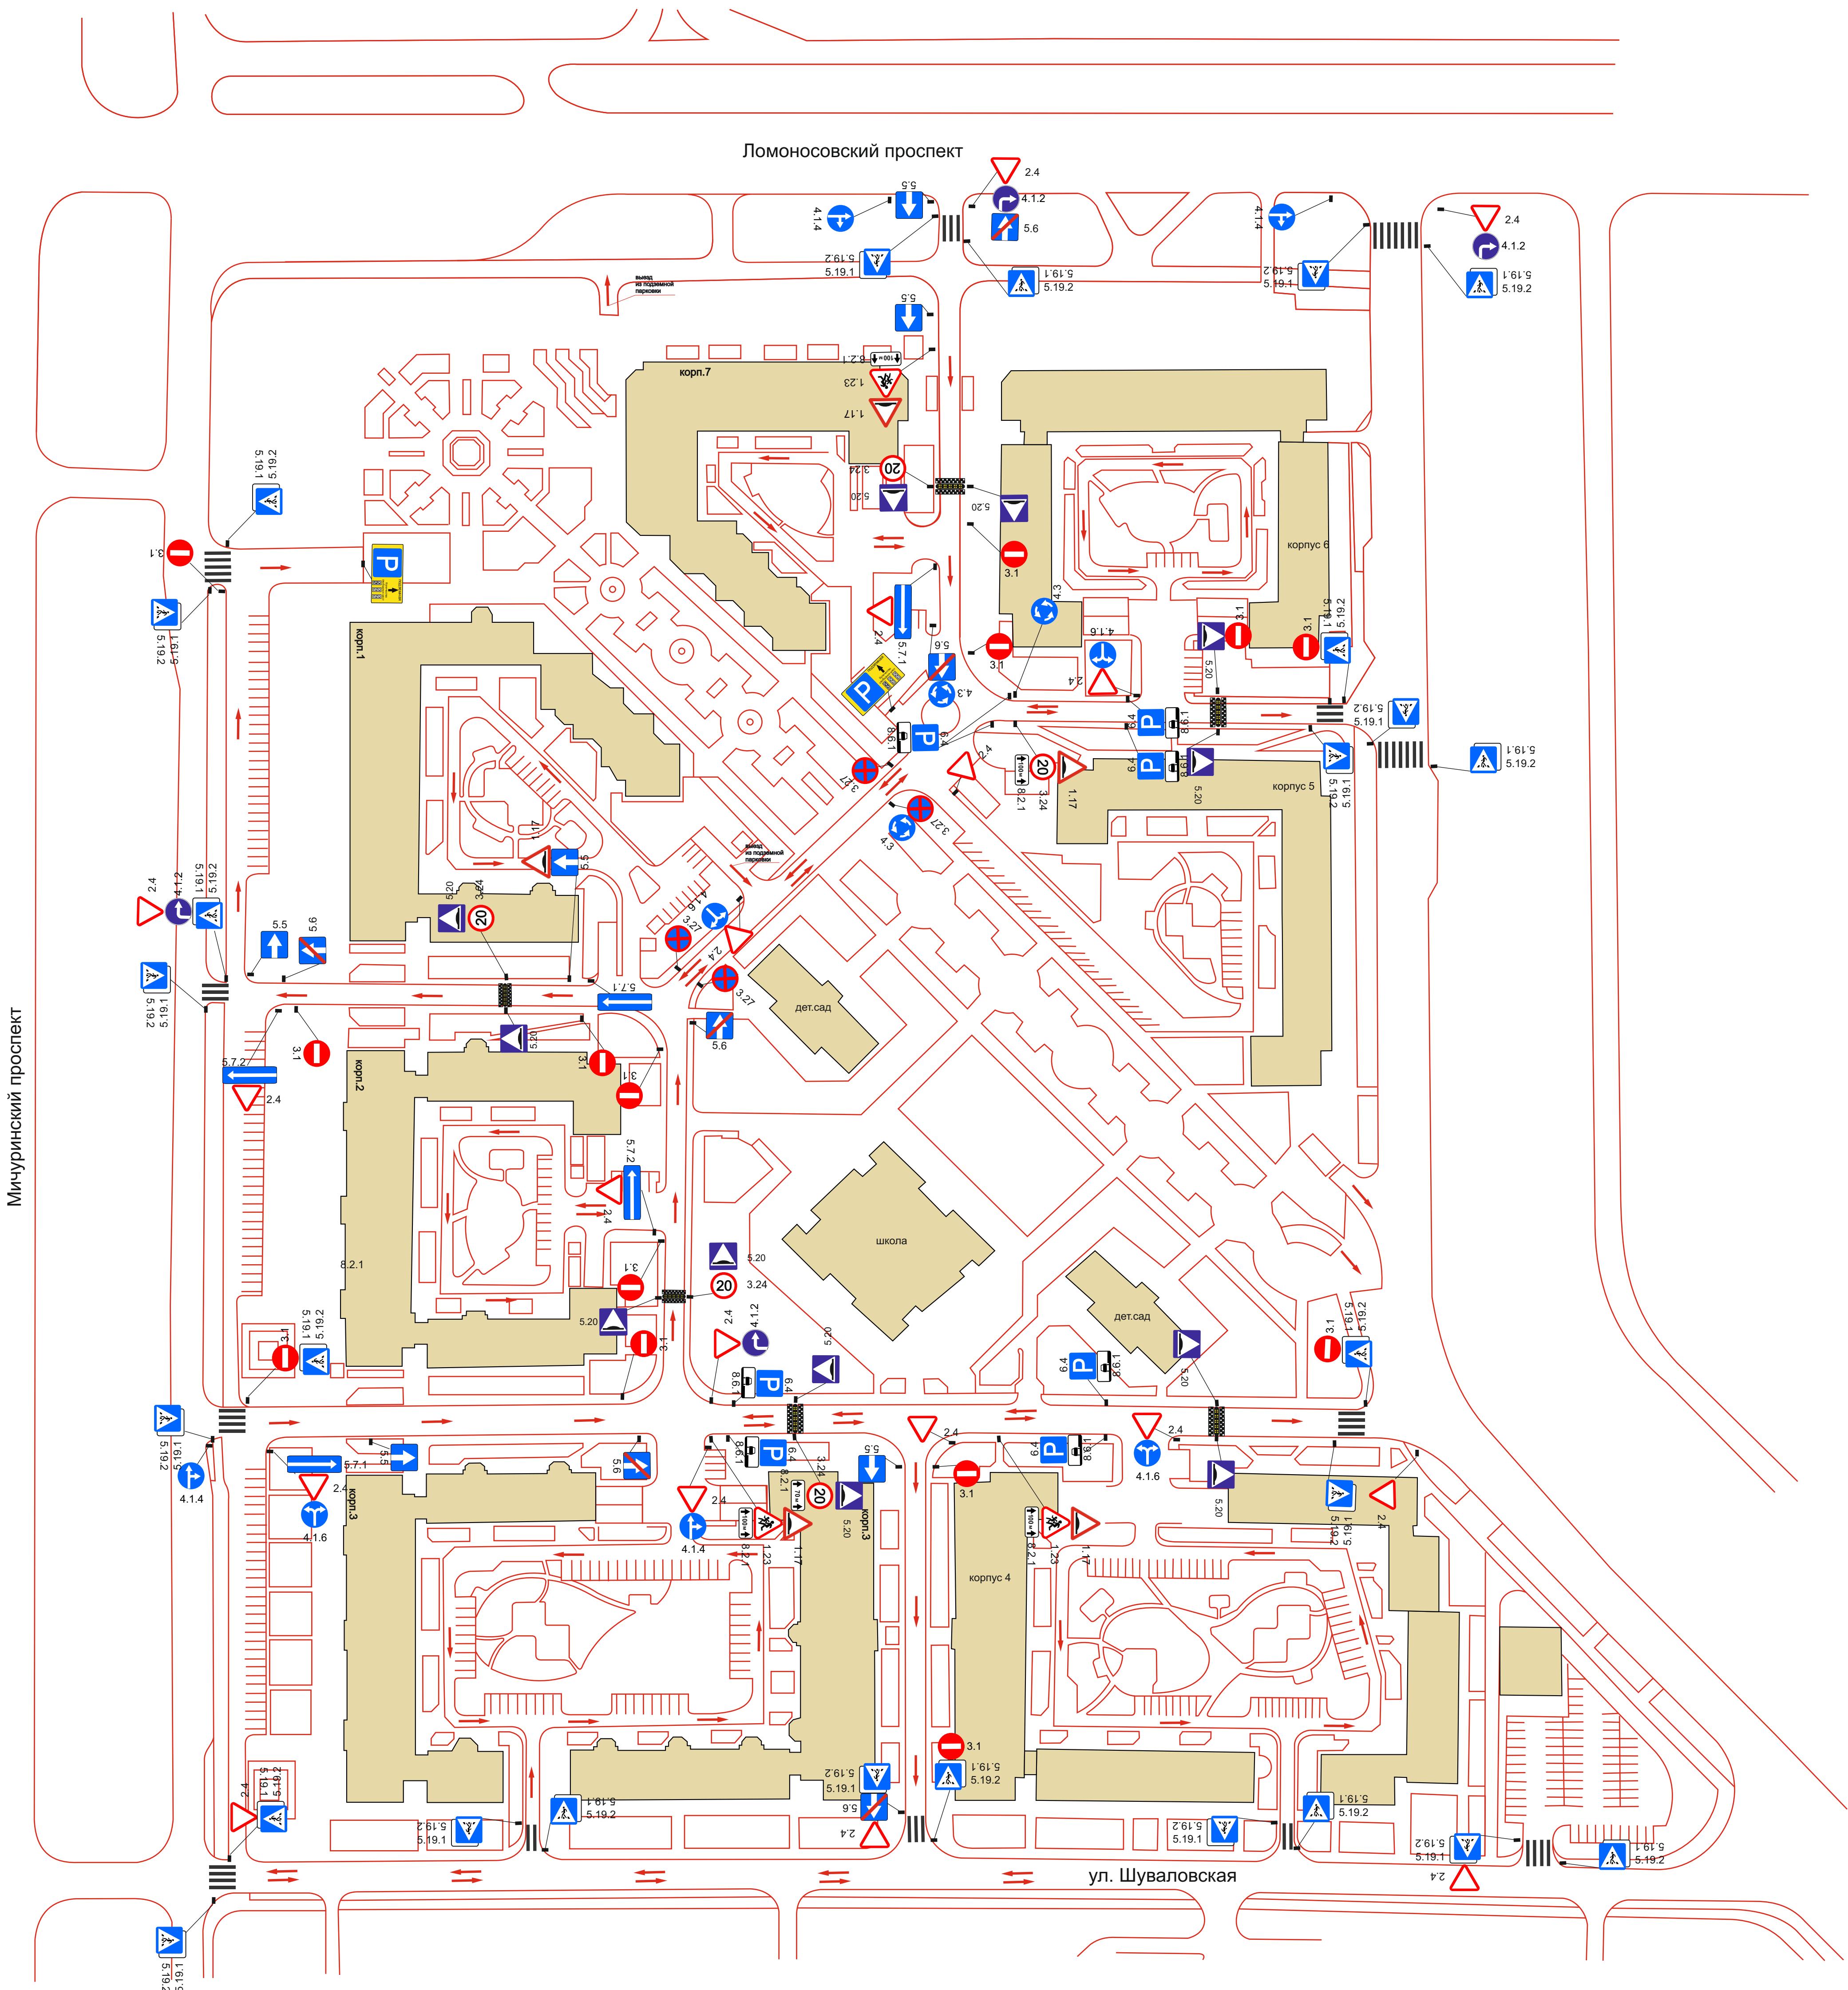

		Заказчик:		
Руковод. ПБ	Архипов	<i>Archipov</i>		
Вед.специал.	Кириллов			
Специалист	Коваль			
ОБЪЕКТ:				
Проект организации движения на период			стадия	лист
РП				листов
Схема ОДД на период эксплуатации			M1:500	
<i>ООО "Проект-Строй Центр"</i> 978-29-23995-98-52				

СХЕМА ОДД НА ПЕРИОД ЭКСПЛУАТАЦИИ

Условные обозначения:

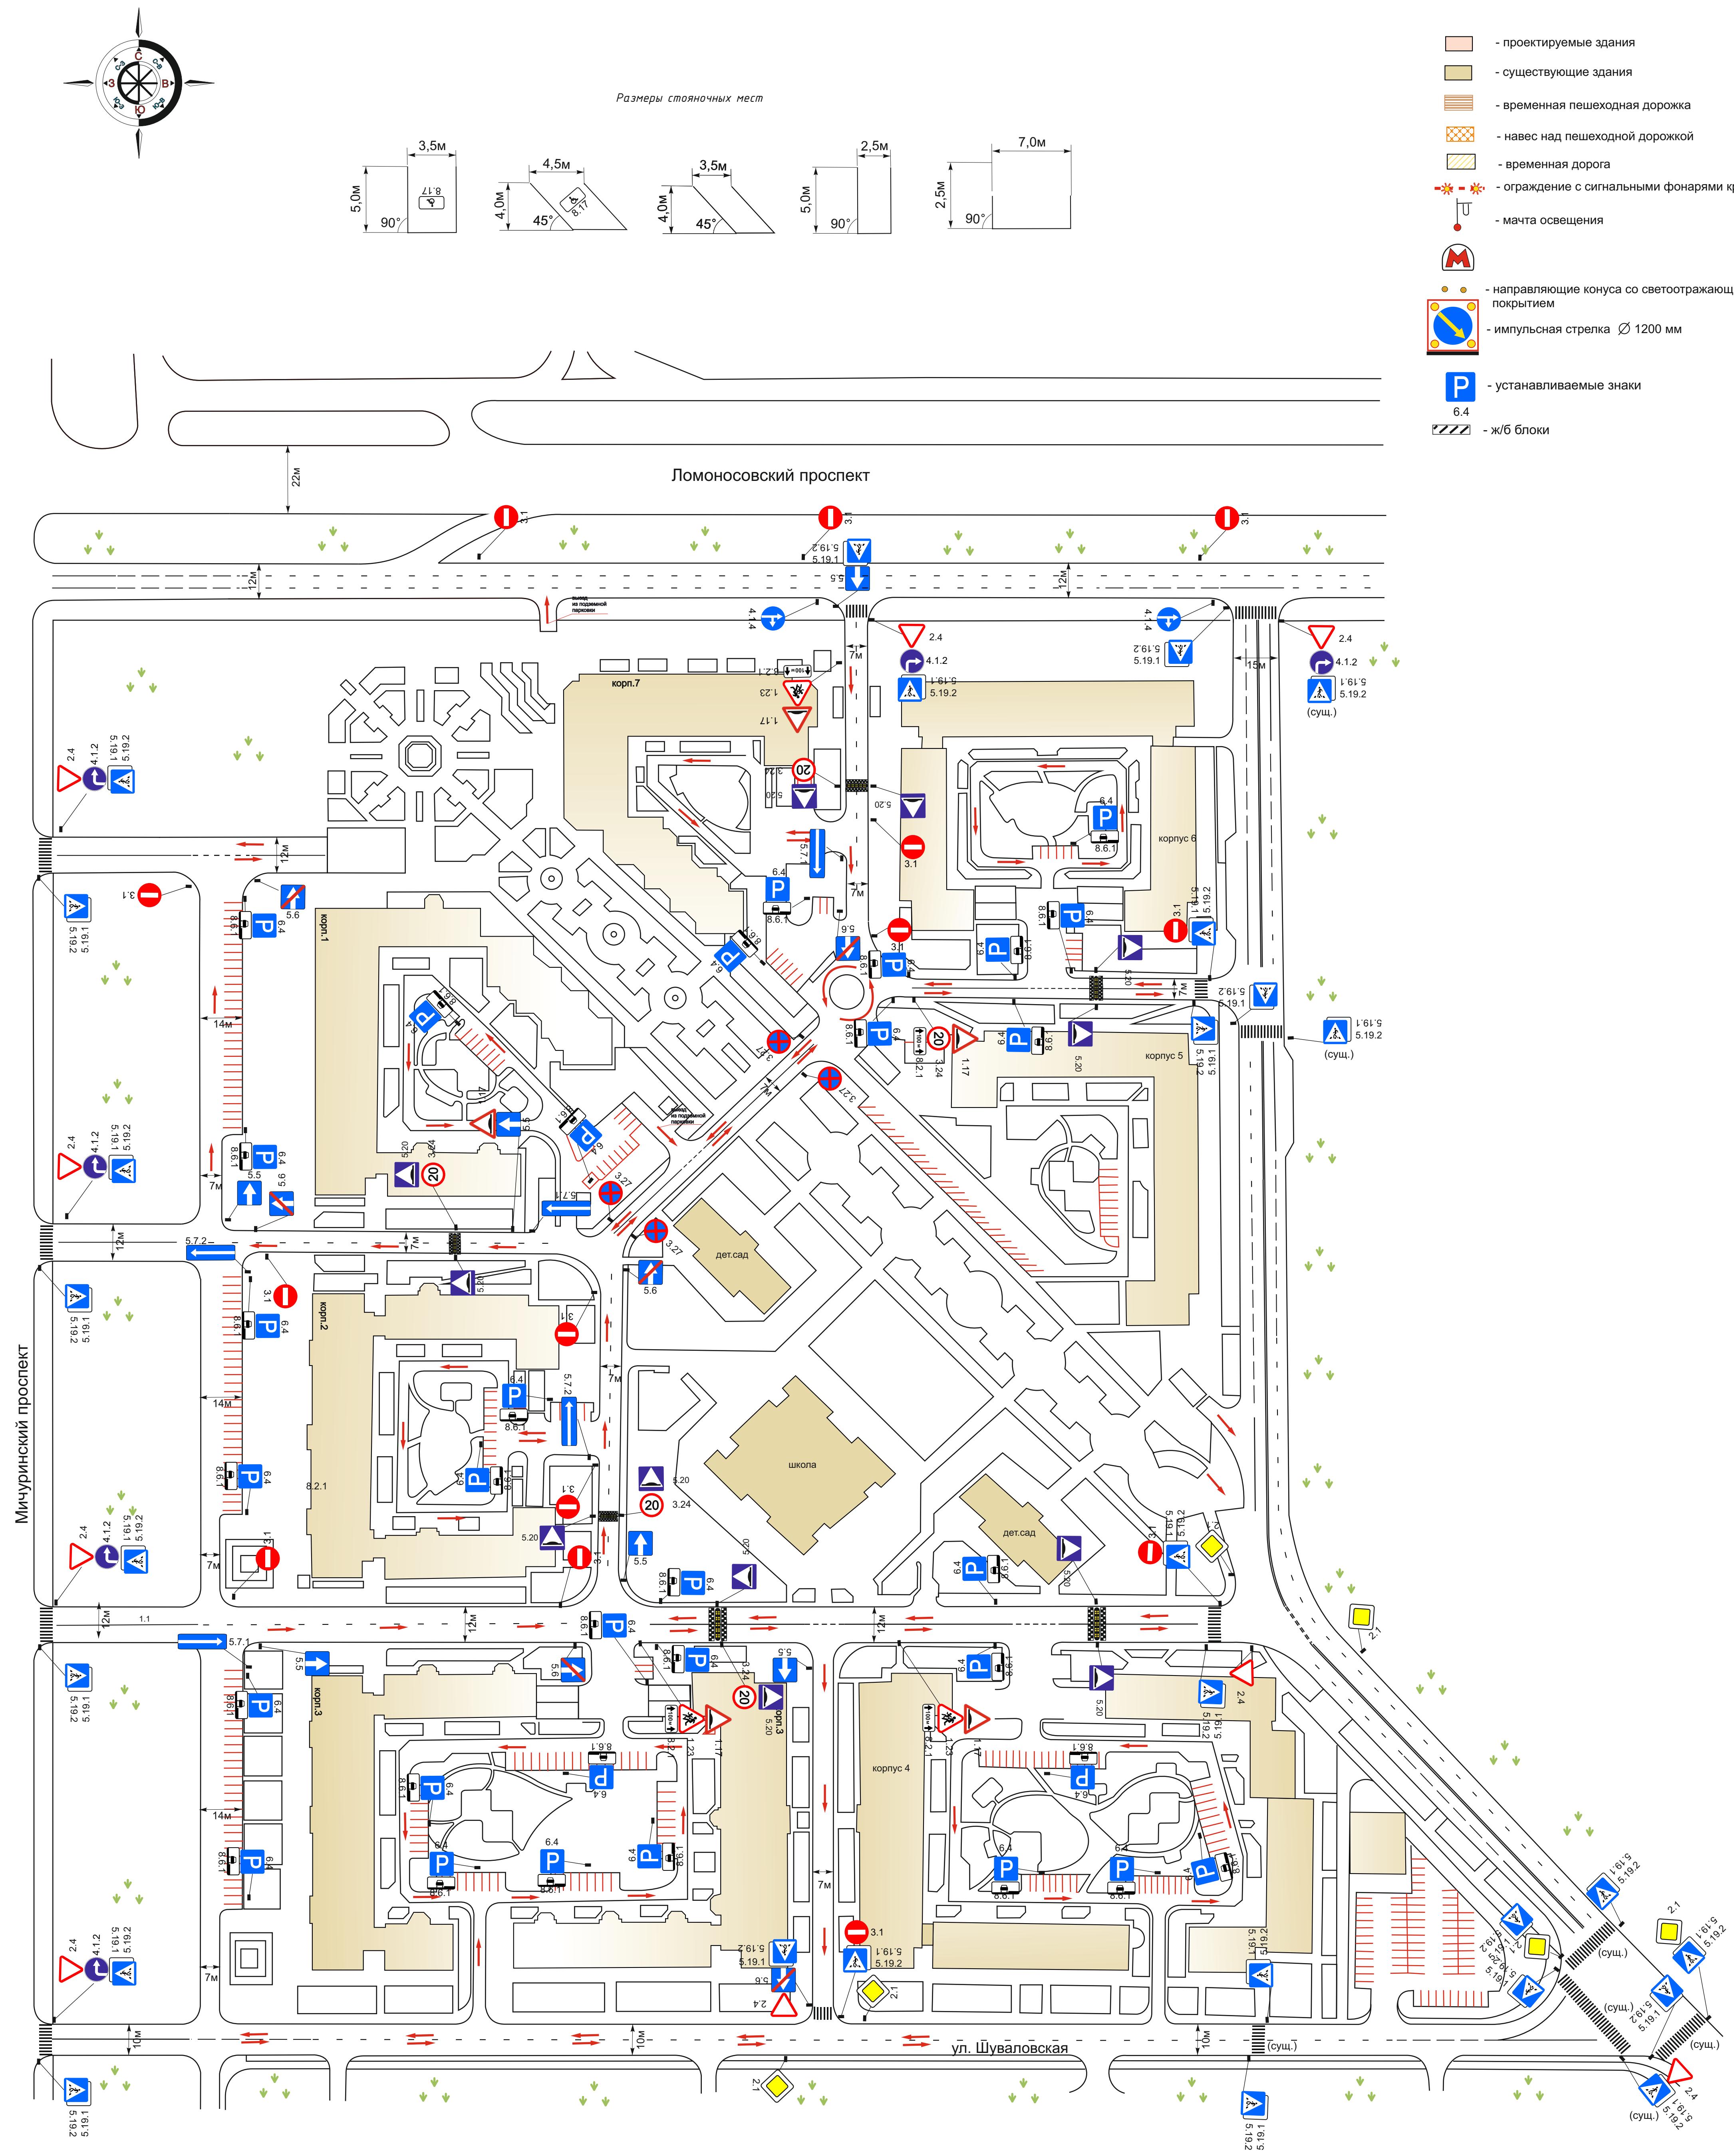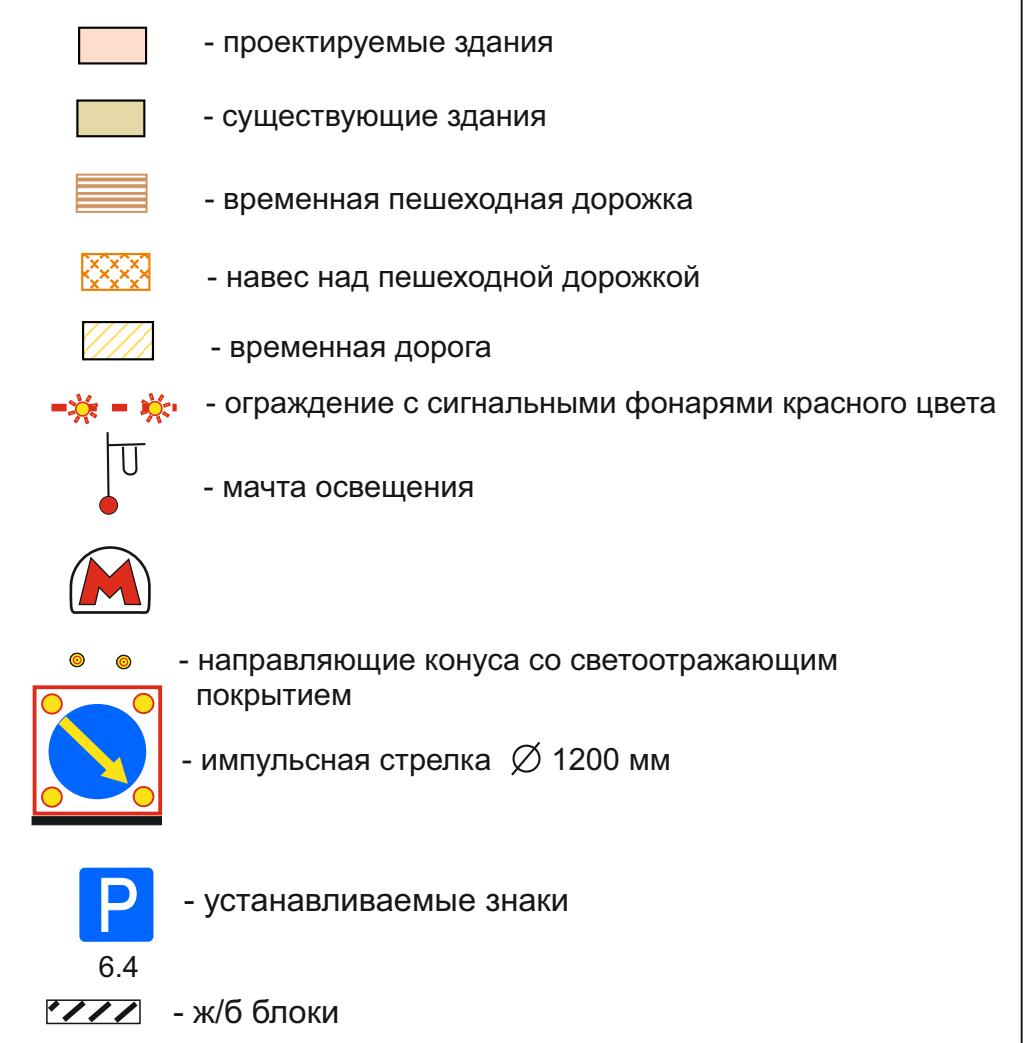

Согласовано	
Ини. № документа	Прил. к документу
Инициалы	Время приемки

Заказчик: _____

Адрес: г.Москва, Ломоносовский пр-т, 27Б

Изм.	Кол-чк	Лист.	№Док.	Подпись	Дата
Разработчик	Кобальт	Жур			
Проблерил	Абсентий	Петр			
Гл.спец	Шнеперсон	Шан			
Н.контр.	Петренко	Петр			
Нач.отдела	Буров	Борис			
ГИП	Архипов	Аркадий			

Проект организации движения на период эксплуатации ЖК «ШУВАЛОВСКИЙ»

Стадия лист листов

ПП 2

Схема ОДД на период эксплуатации ЖК «ШУВАЛОВСКИЙ»

М1500

СТРОЙДОРПРОЕКТ