
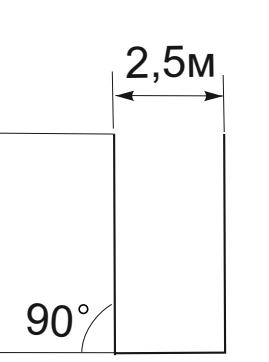
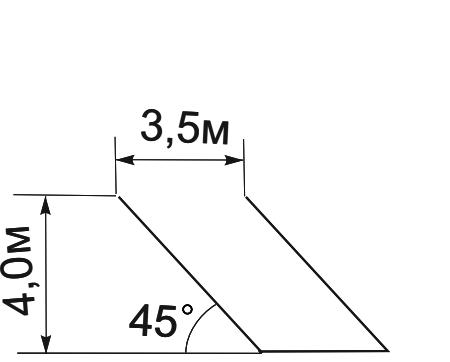
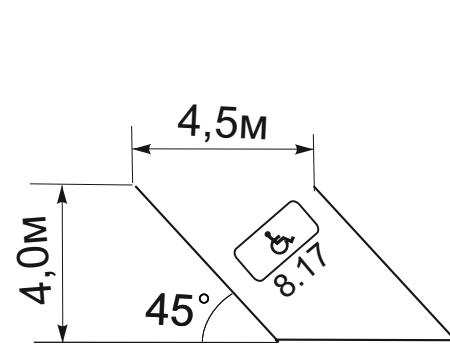


СХЕМА ОДД НА ПЕРИОД ЭКСПЛУАТАЦИИ


Размеры стояночных мест

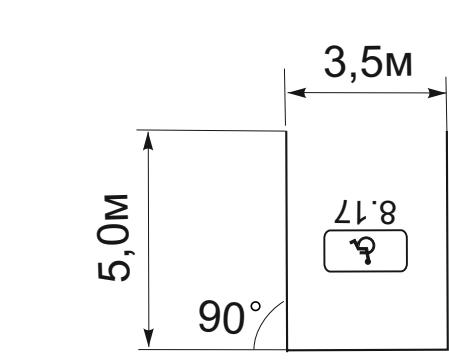

Условные обозначения:

- ... - ограждение (типа «полусфера»)
- - ограждение (типа «столбик (съемный)»)
- - ограждение (типа «столбик с цепочкой»)
- контур навеса над паркингом
- место размещения пожарной площадки
- существующие здания магазина
- - место размещения мачты освещения
- P - устанавливаемые знаки

6.4

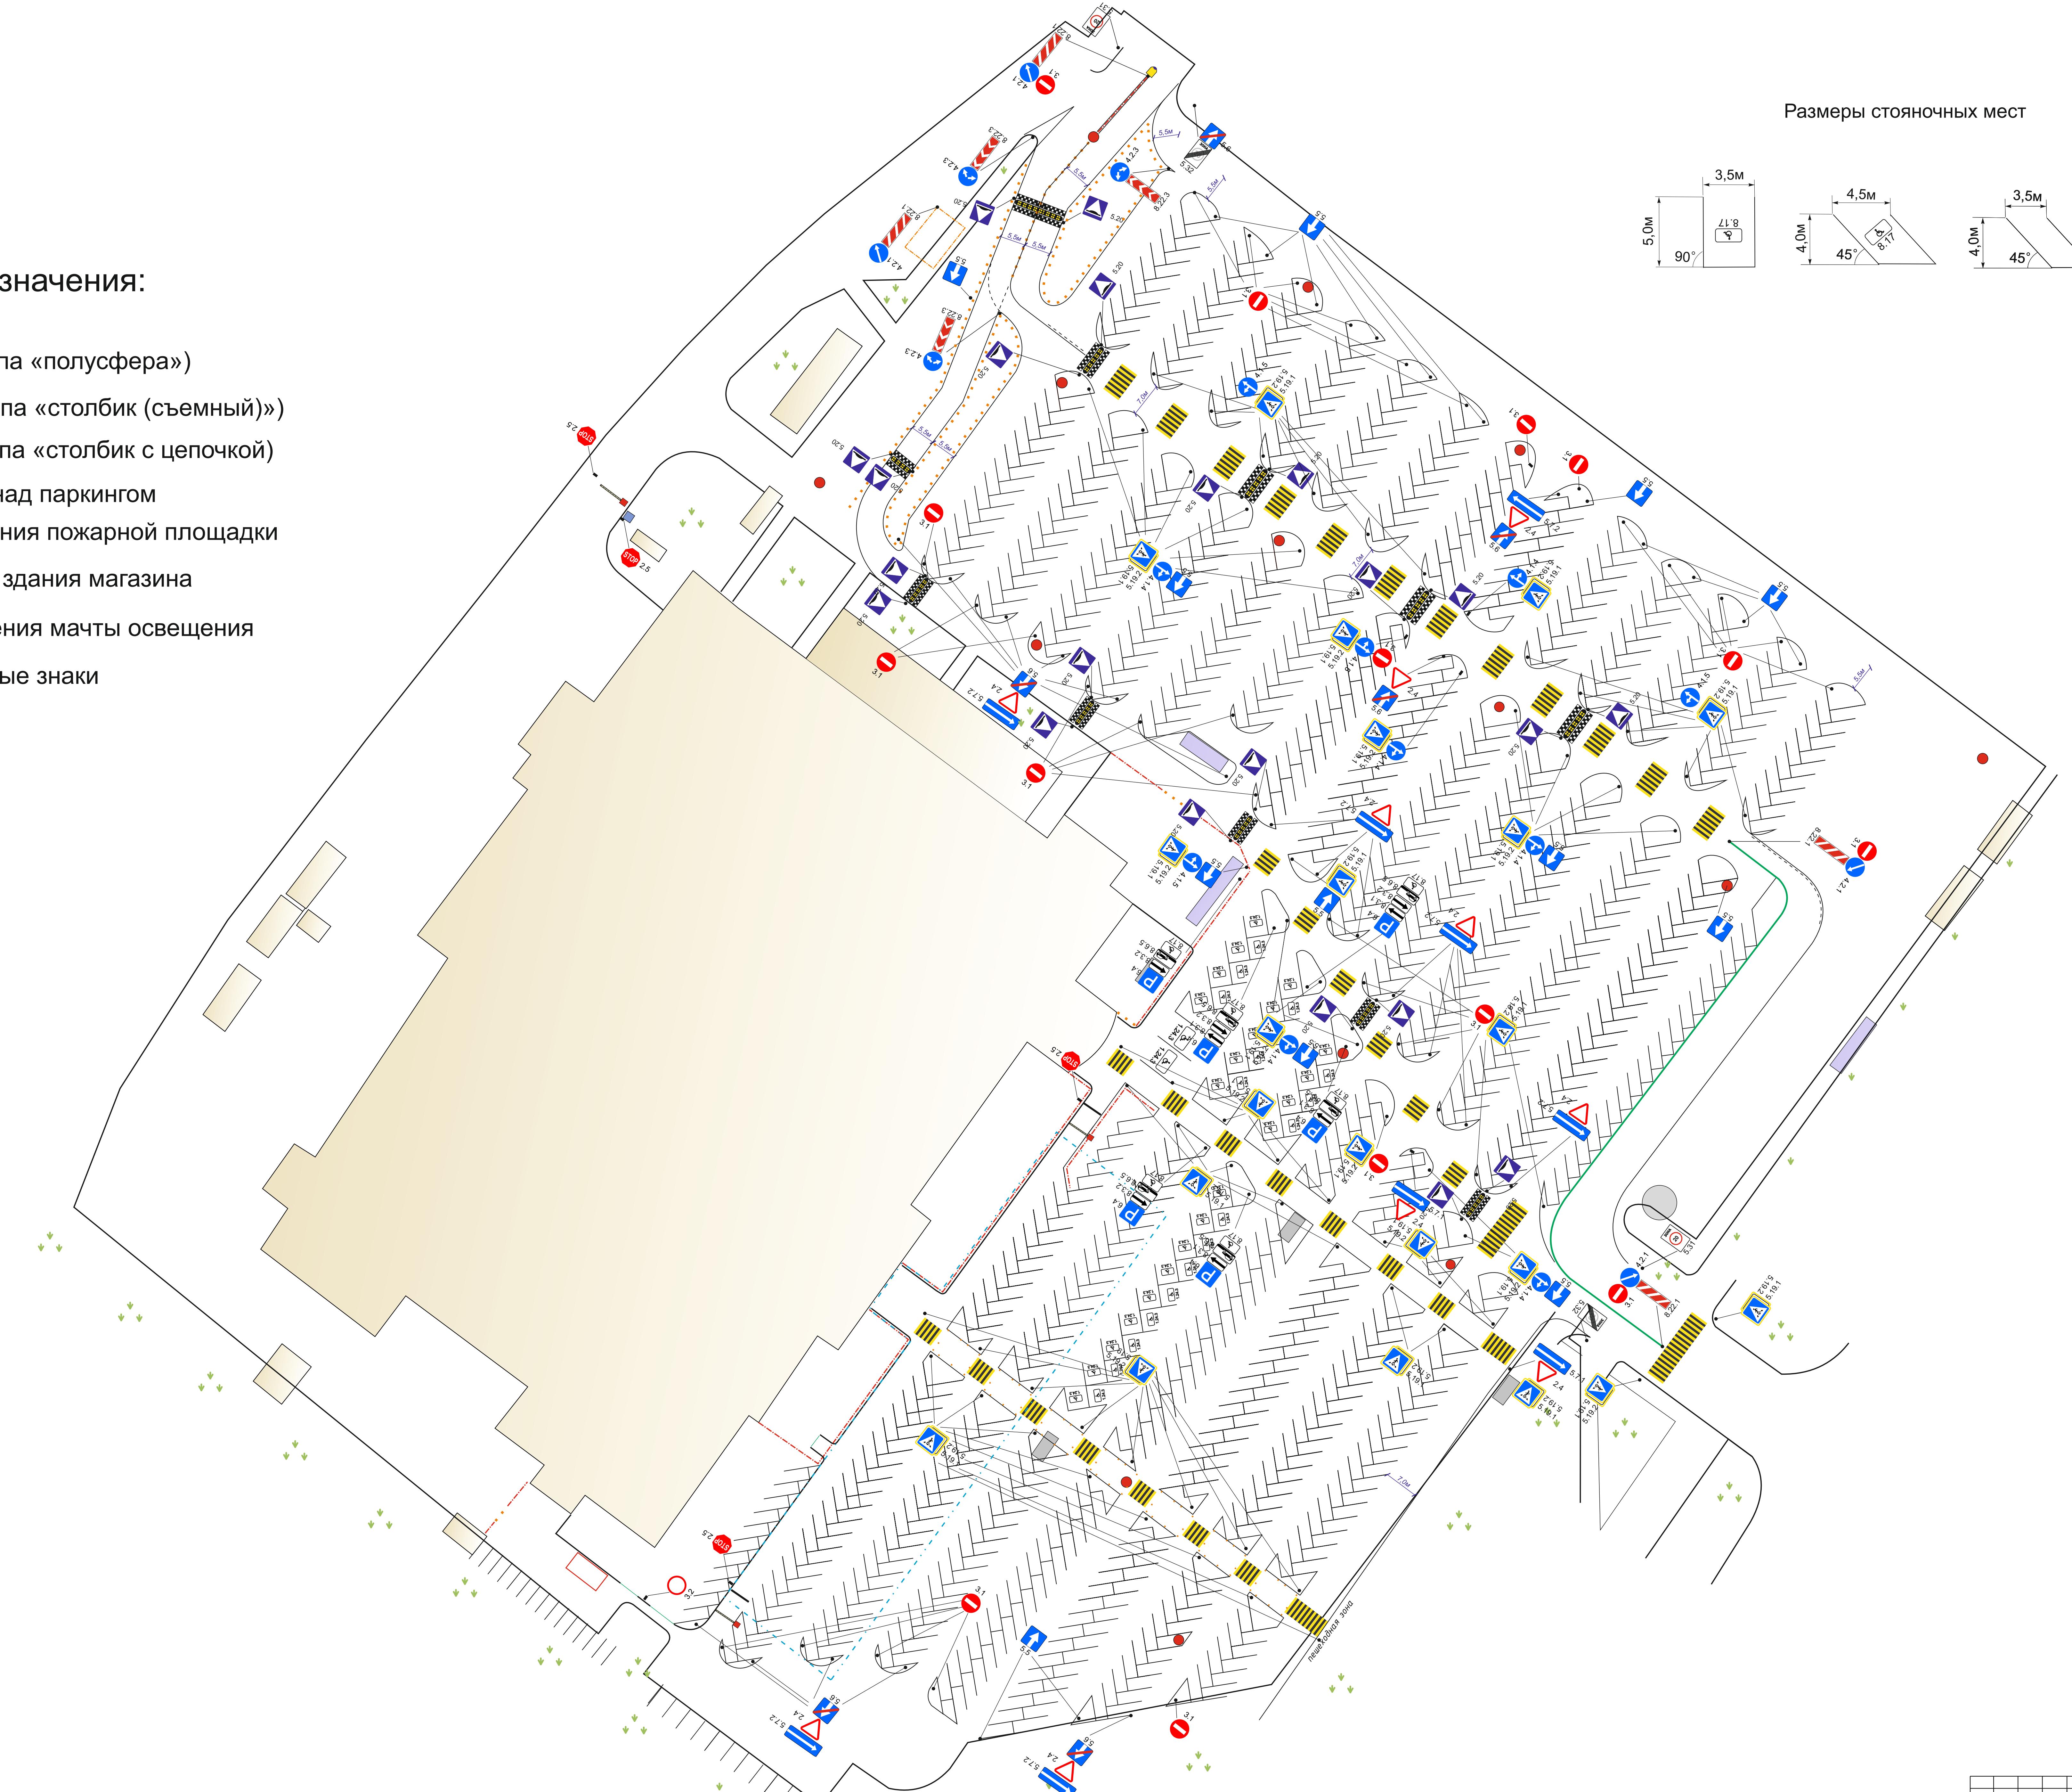

Справочно	
Название	Время
Фамилия	Имя

		Заказчик: № 1808-1011-17			
		Адрес: г. Москва, Проспект Мира, 211 стр1			
Имя	Код	Лист	М.Док.	Подпись	Дата
Разработчик	Кобальт	№ 2	11.10.17		
Руководитель	Андрей				
Гл.спец	Андрей Петрович				
Исполнитель	Петренко				
Начальник	Петренко				
Начальник	Борис				
ГИП	Архипов				

Разработка схемы организации дорожного движения в Городском центре
развития и поддержки МАФО Красногорск № 1011
Г.Красногорск
Схема ОДД на период эксплуатации
М1:500