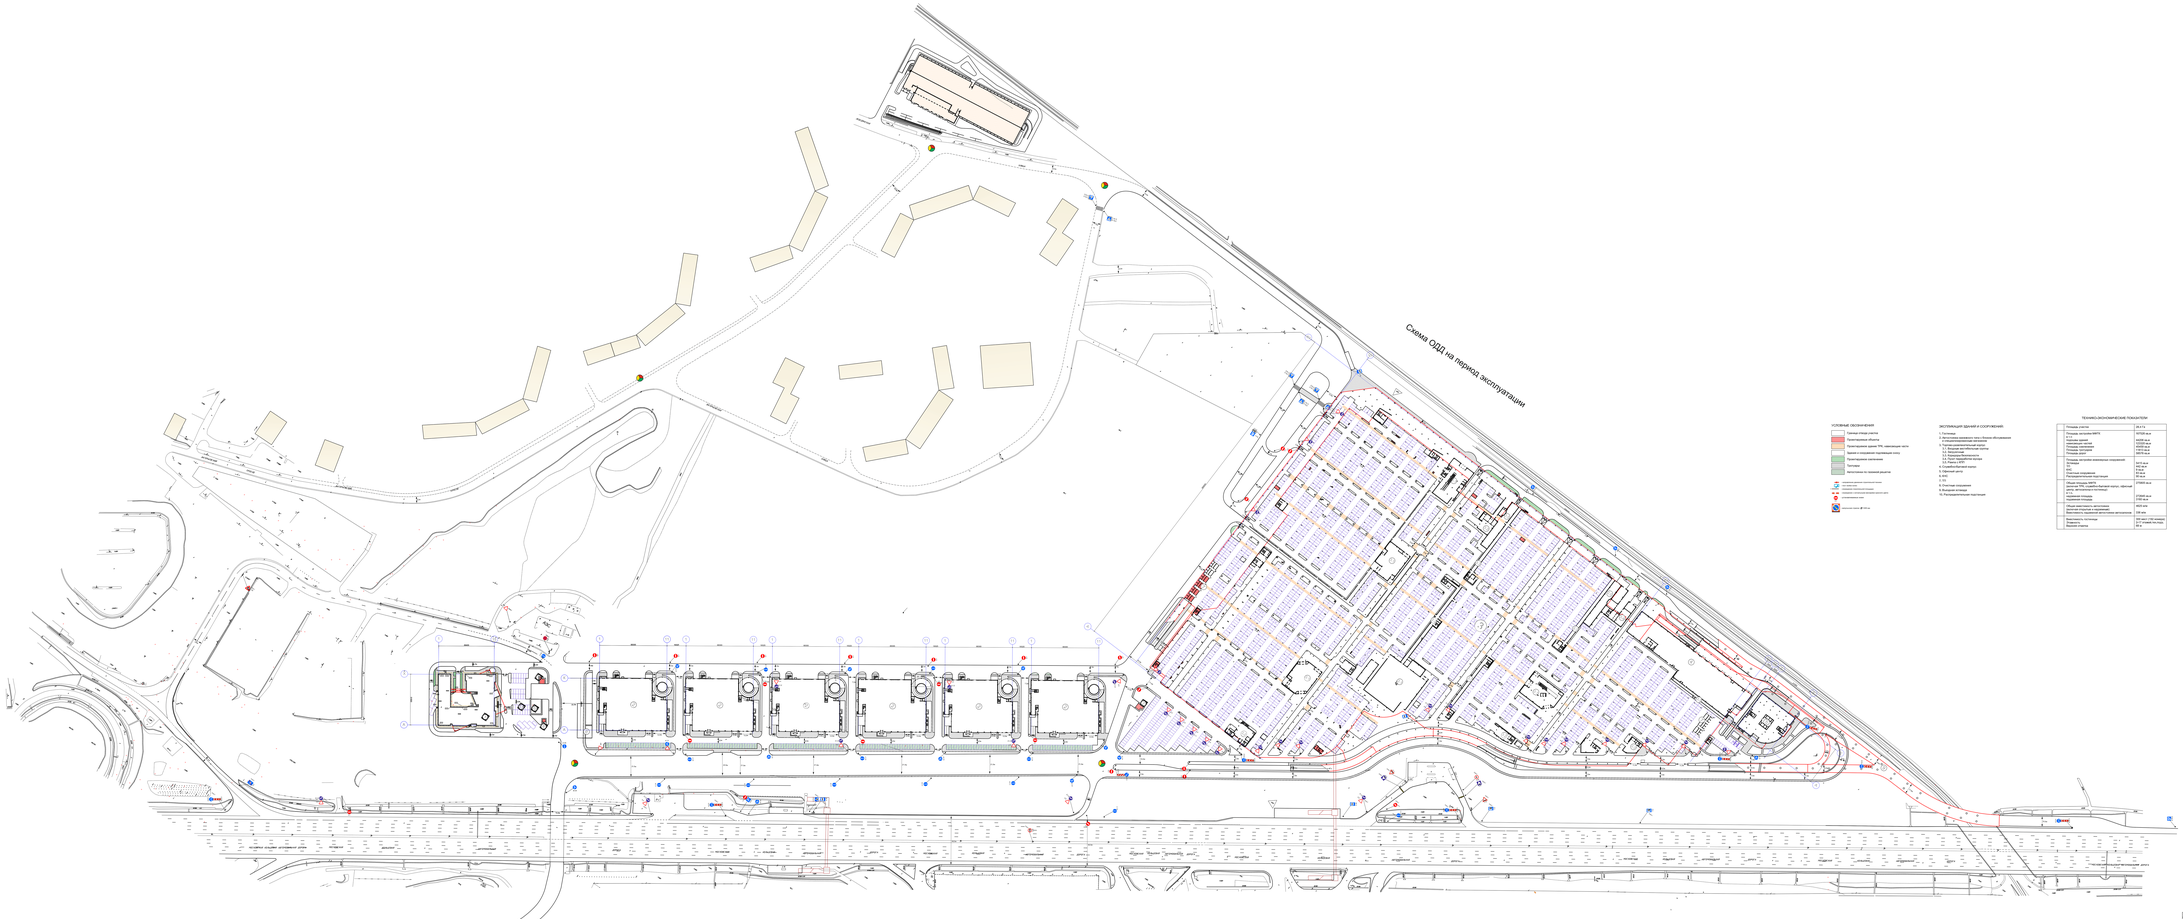
Схема ОДД на период эксплуатации
Ул. Ивановская
Ул. Ивановская
Ул. Ивановская