



# СХЕМА ООД НА ПЕРИОД ЭКСПЛУАТАЦИИ

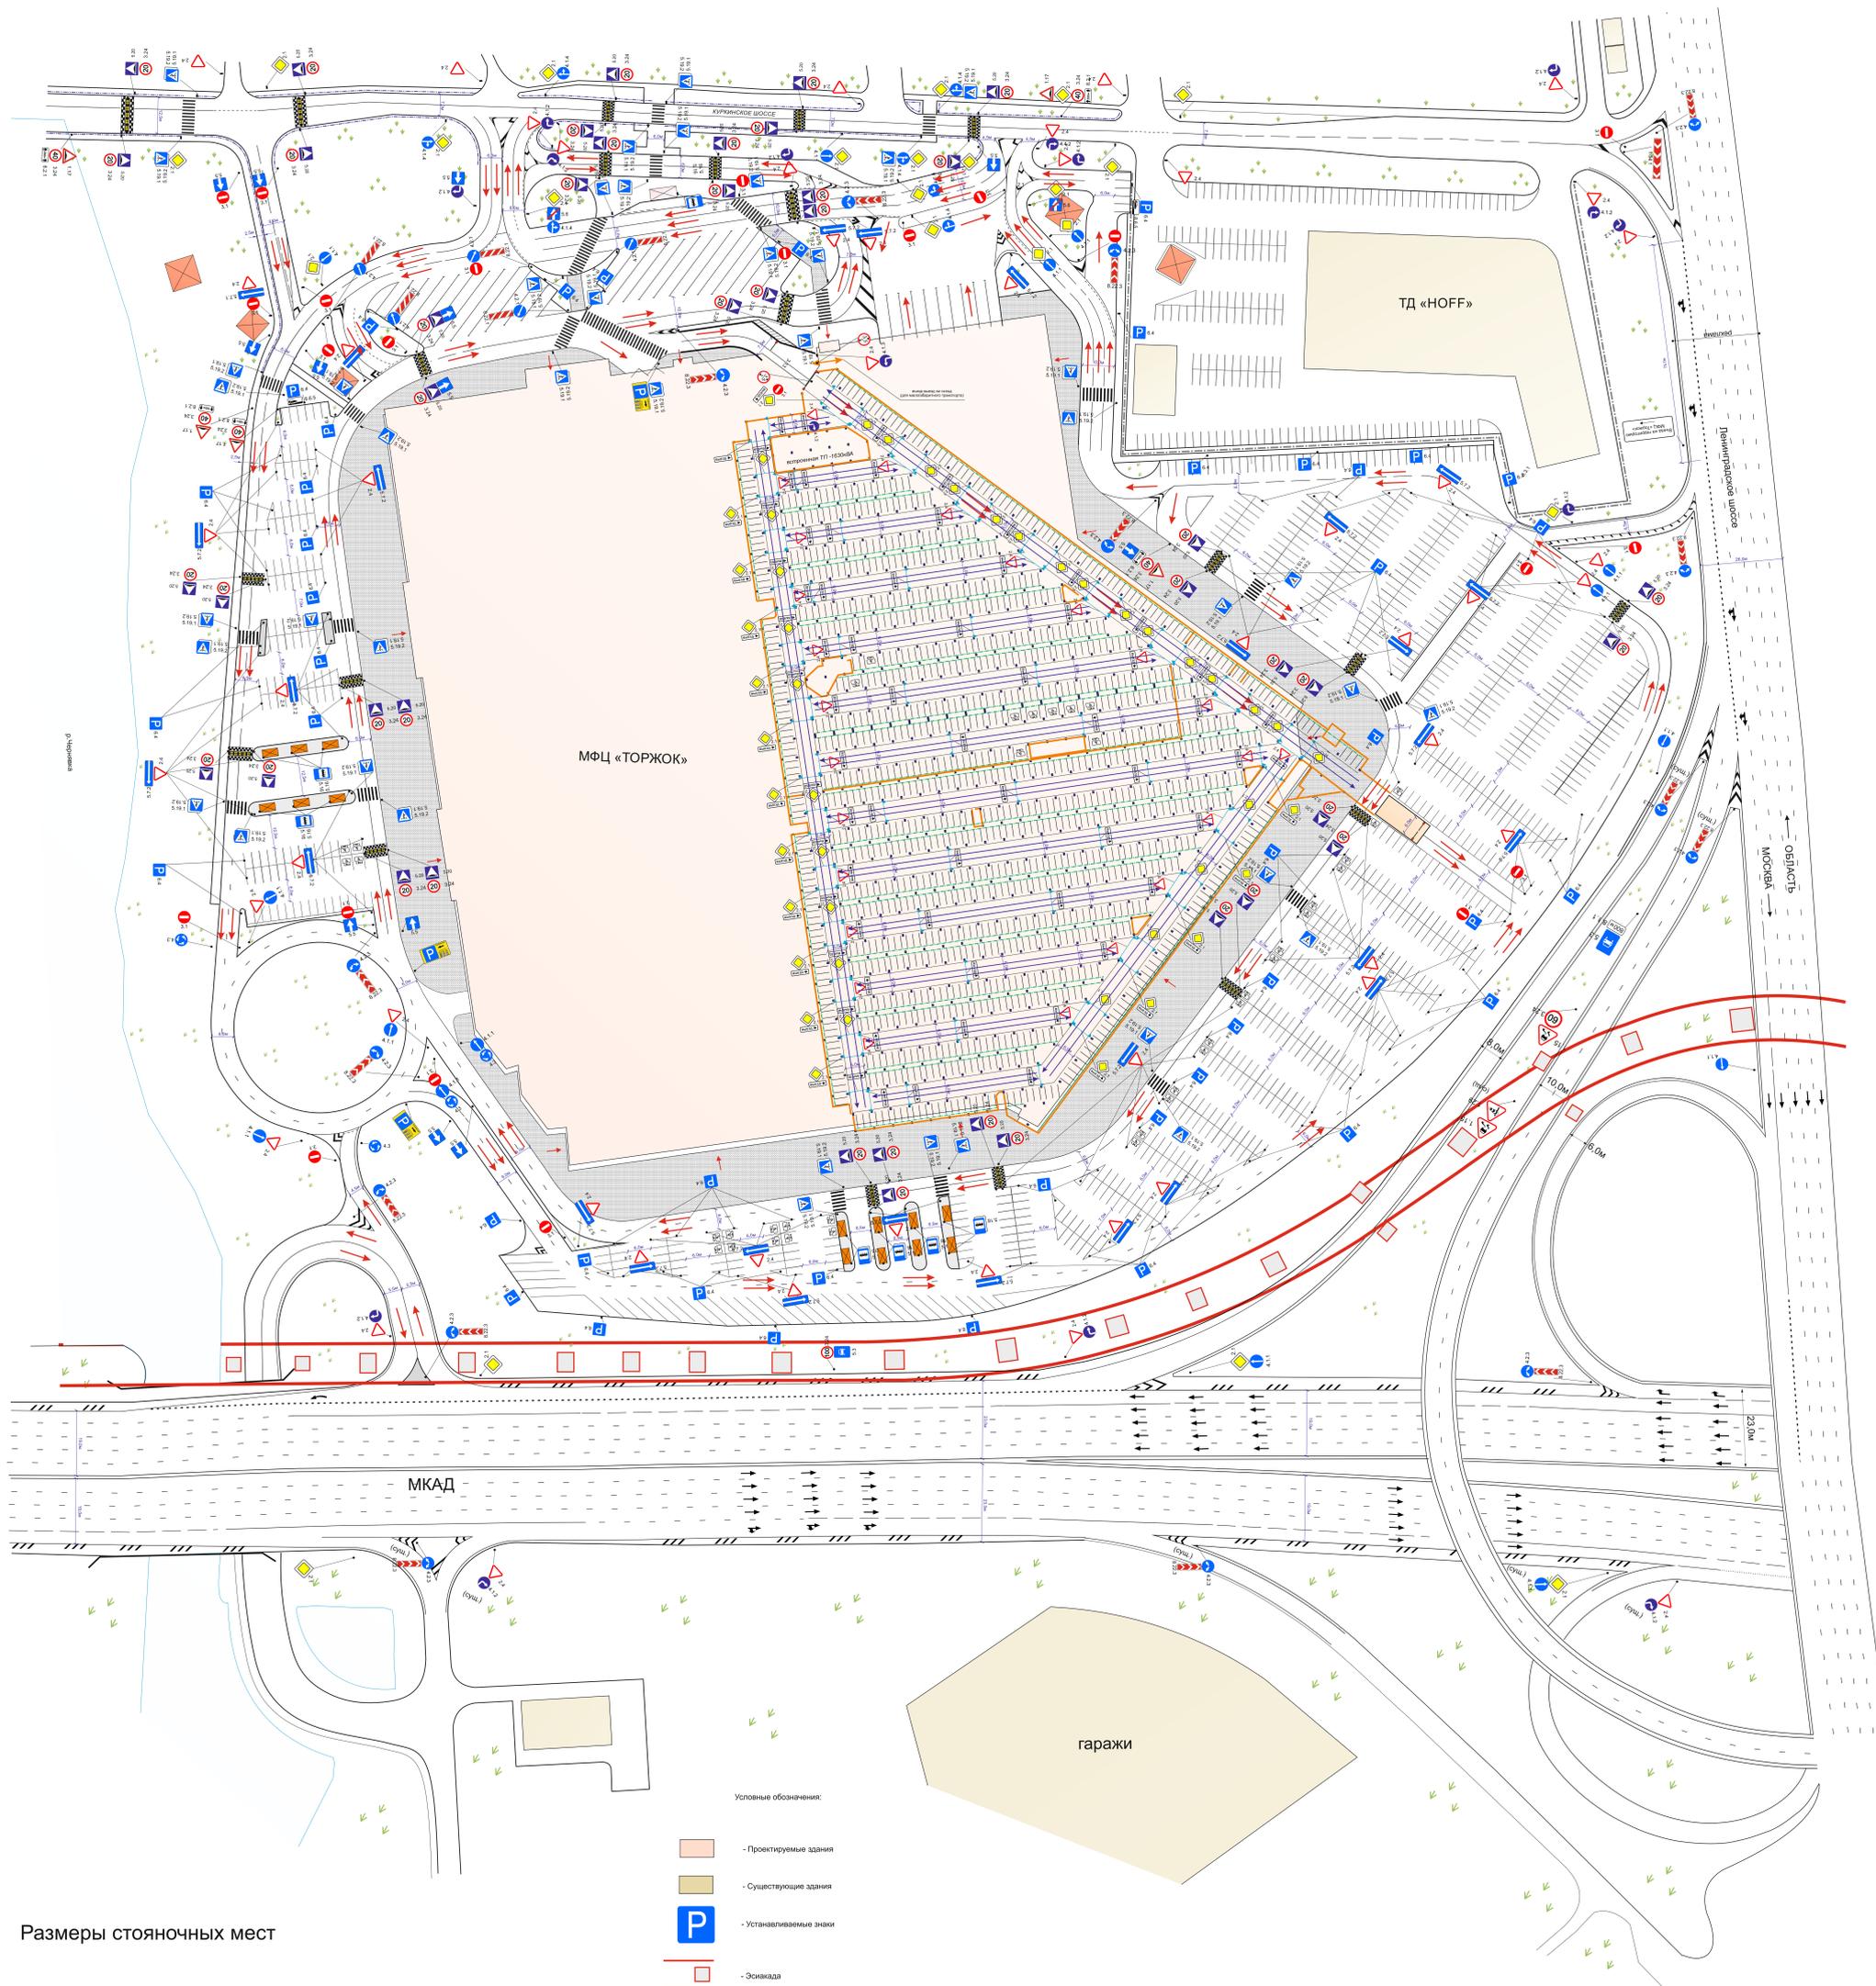

## Размеры стояночных мест

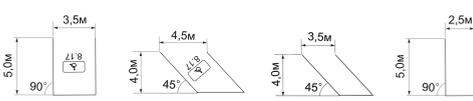

### Условные обозначения:

- Проектируемые здания
- Существующие здания
- P - Устанавливаемые знаки
- Эскапада
- Барьерное ограждение
- ЛЭП
- Пункт остановки пассажирского транспорта
- Ограждение (столбики)
- Отбойник парковочный (подземная парковка)
- Направление движения
- Вход в здание

