


СХЕМА ОДД НА ПЕРИОД ЭКСПЛУАТАЦИИ

Условные обозначения:

- ограждение территории
- существующие здания
- мачта освещения
- существующие знаки
- обозначение границ, не вошедших в зону работ по проектированию
- устанавливаемые знаки

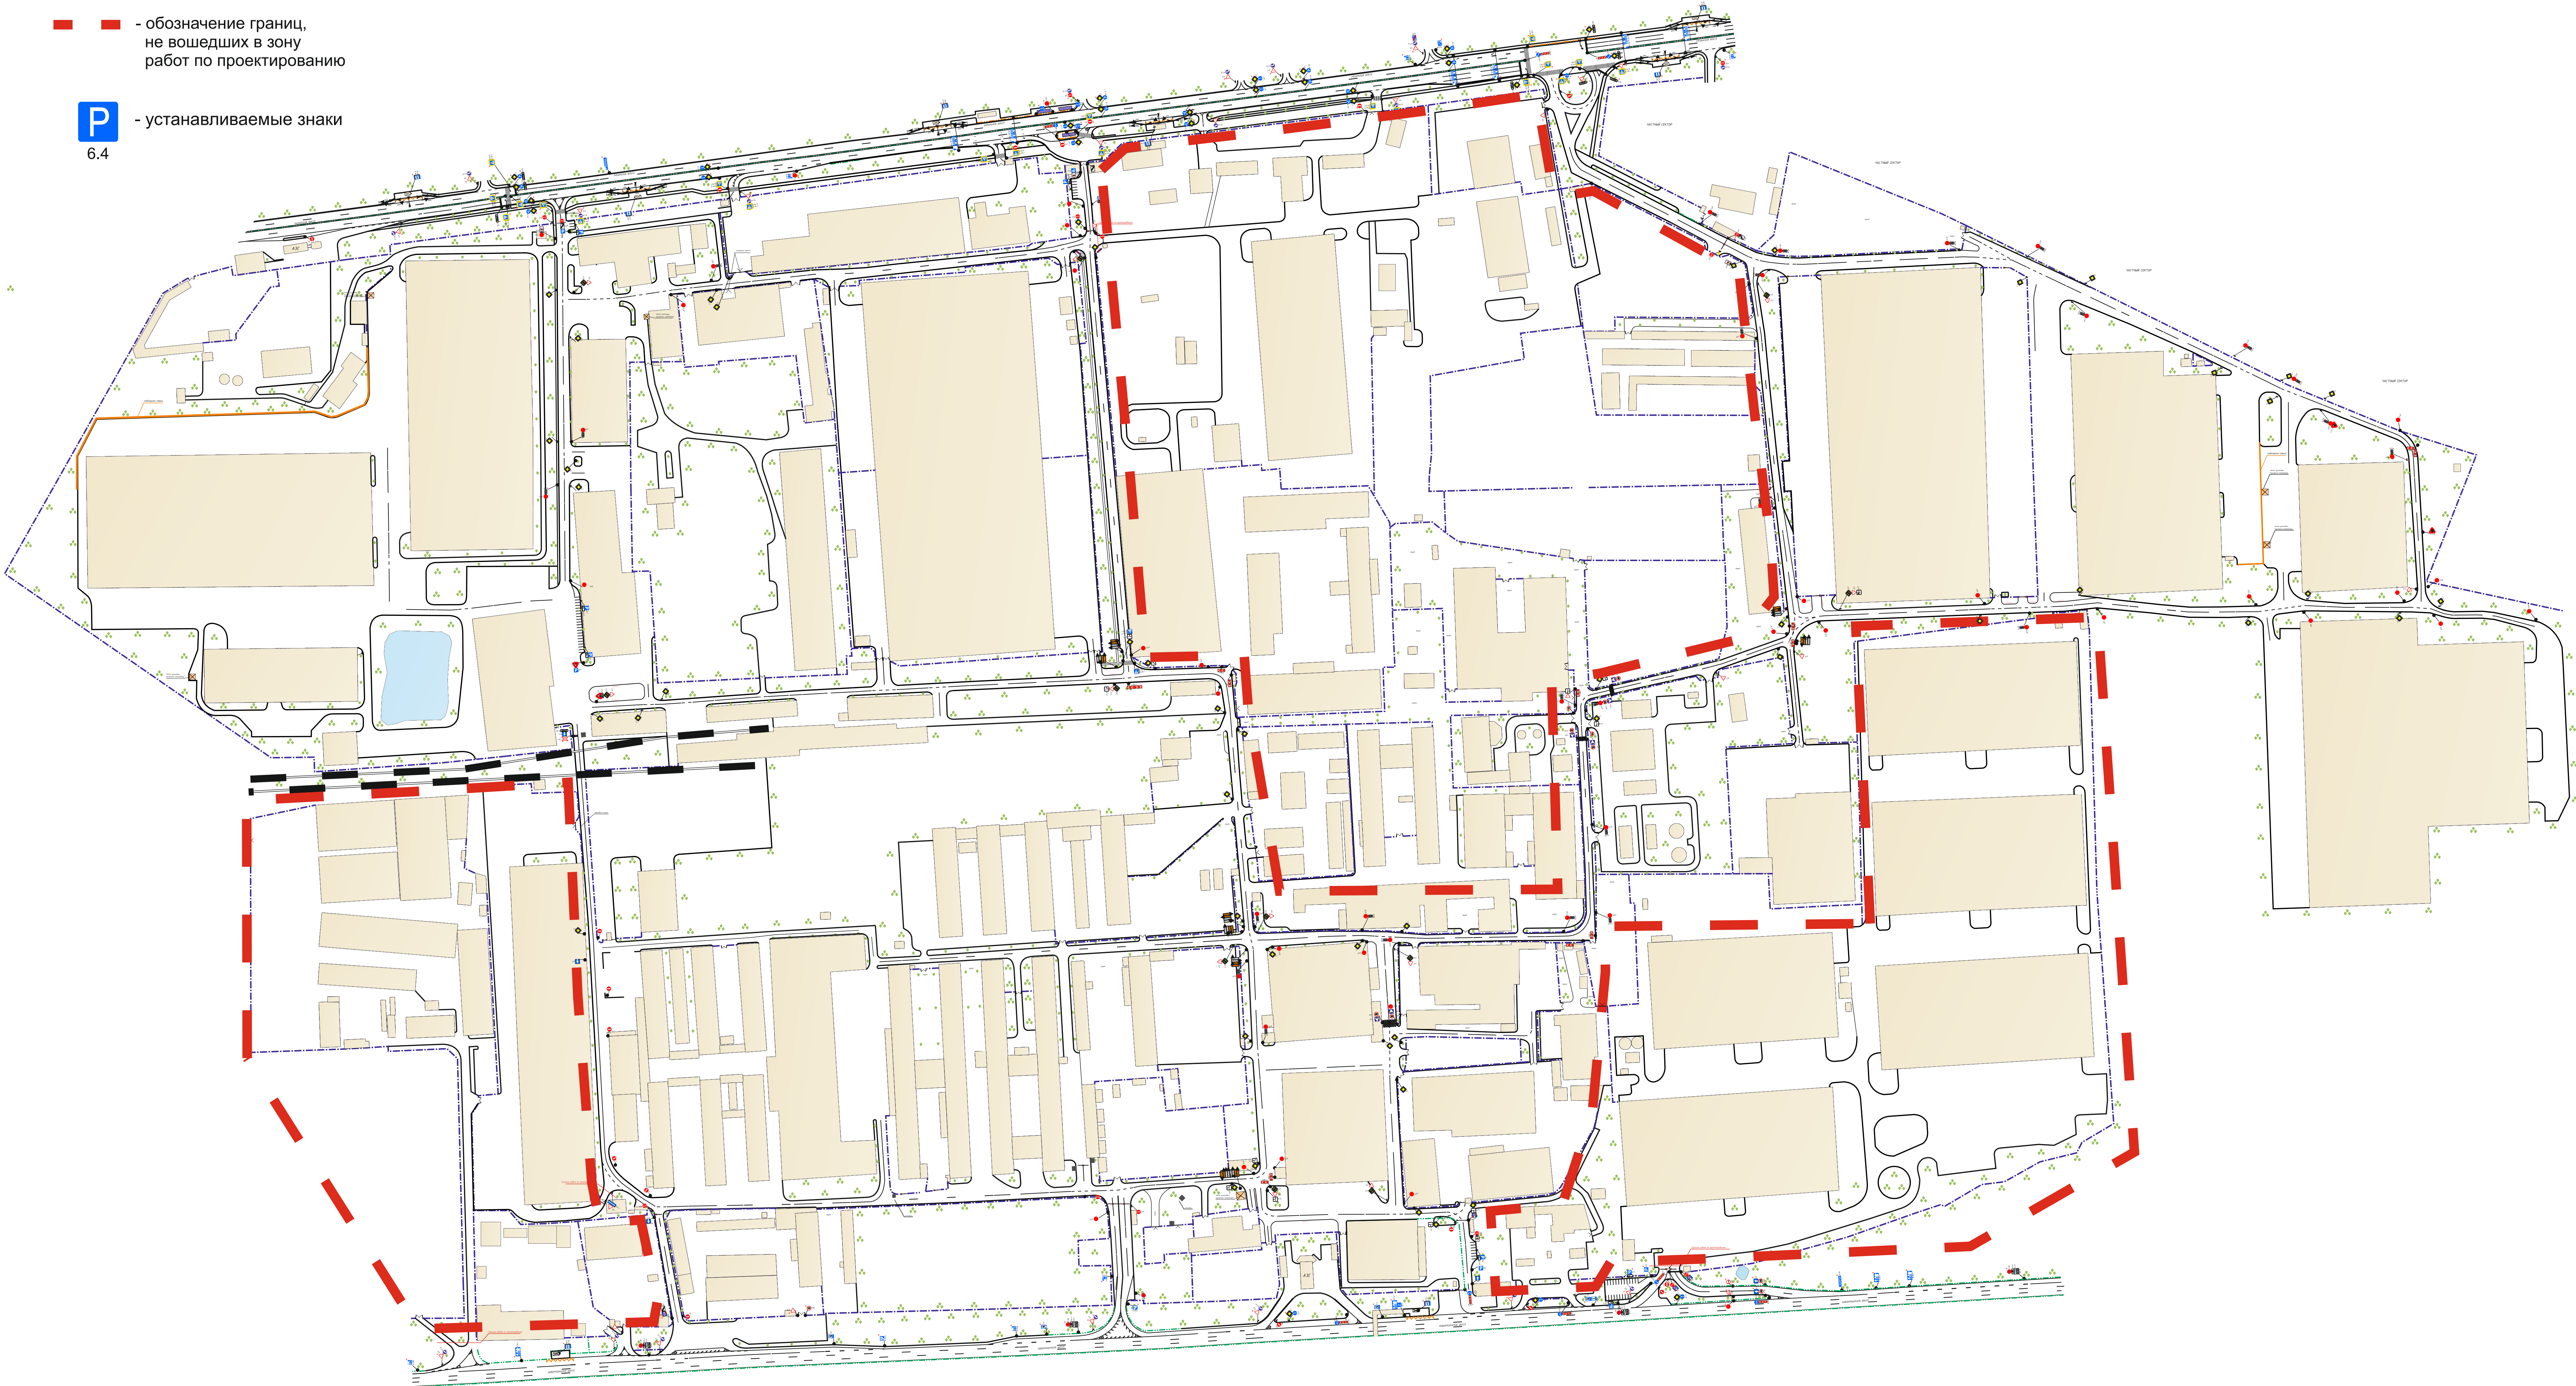

Заказчик: 21-ОДД-14					
Адрес: МО, Люберецкий район, пос. Топкино, микрорайон Птицефабрика (территория промышленного округа ТЛК «Топкино»)					
Изм.	Кол-во	Лист	Издик	Подпись	Дата
Разработчик	Кабачник	М.В.	10.01.2014		
Проверил	Александр	В.В.	10.01.2014		
Глав. спец.	Шниперсон	И.А.	10.01.2014		
Инженер	Петренко	И.А.	10.01.2014		
Начальник	Буров	И.А.	10.01.2014		
Ген. дир.	Архипов	И.А.	10.01.2014		
Проект организации движения на период эксплуатации				состав	лист
Схема ОДД на период эксплуатации				1	1
СТРОЙДОРПРОЕКТ				+7 (495) 664-105-00	