

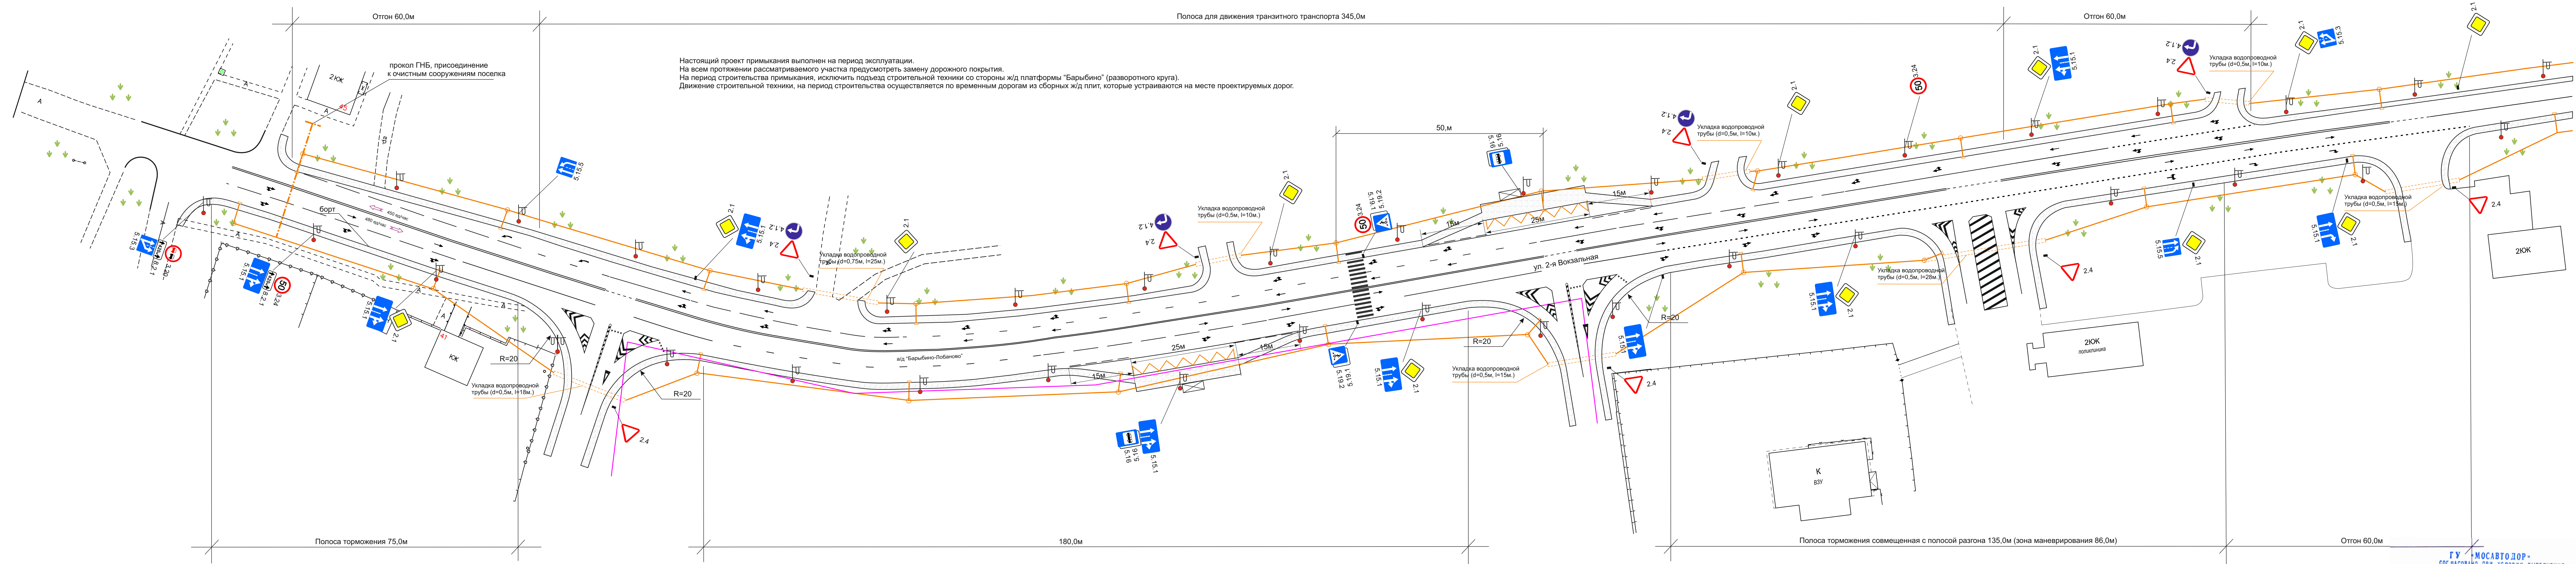


Схема ОДД и расстановки технических средств на период эксплуатации примыкания

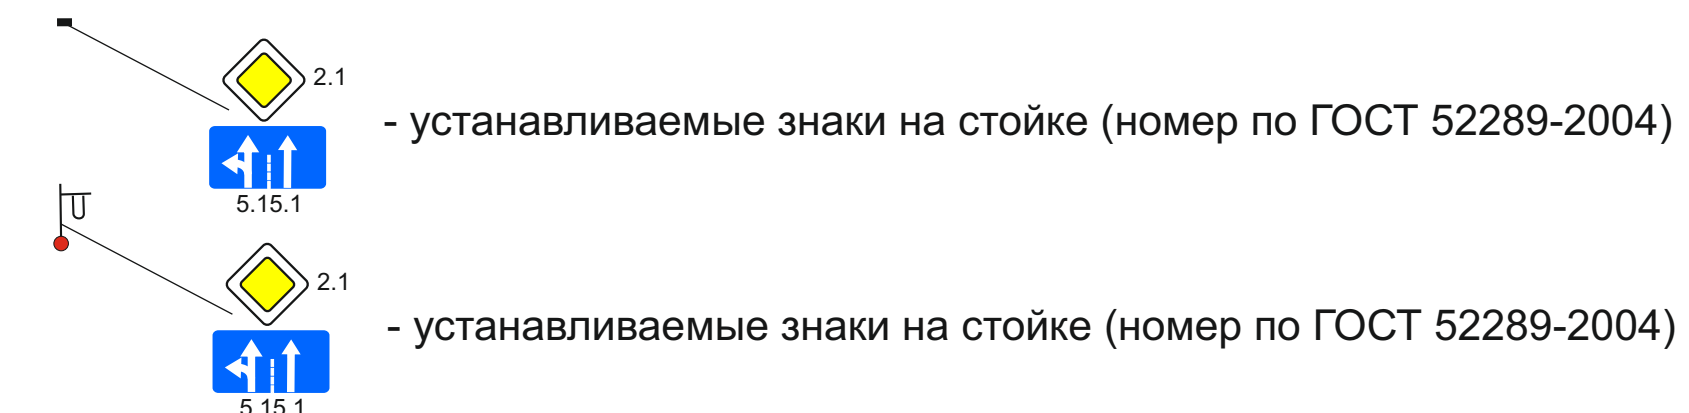

УСЛОВНЫЕ ОБОЗНАЧЕНИЯ:

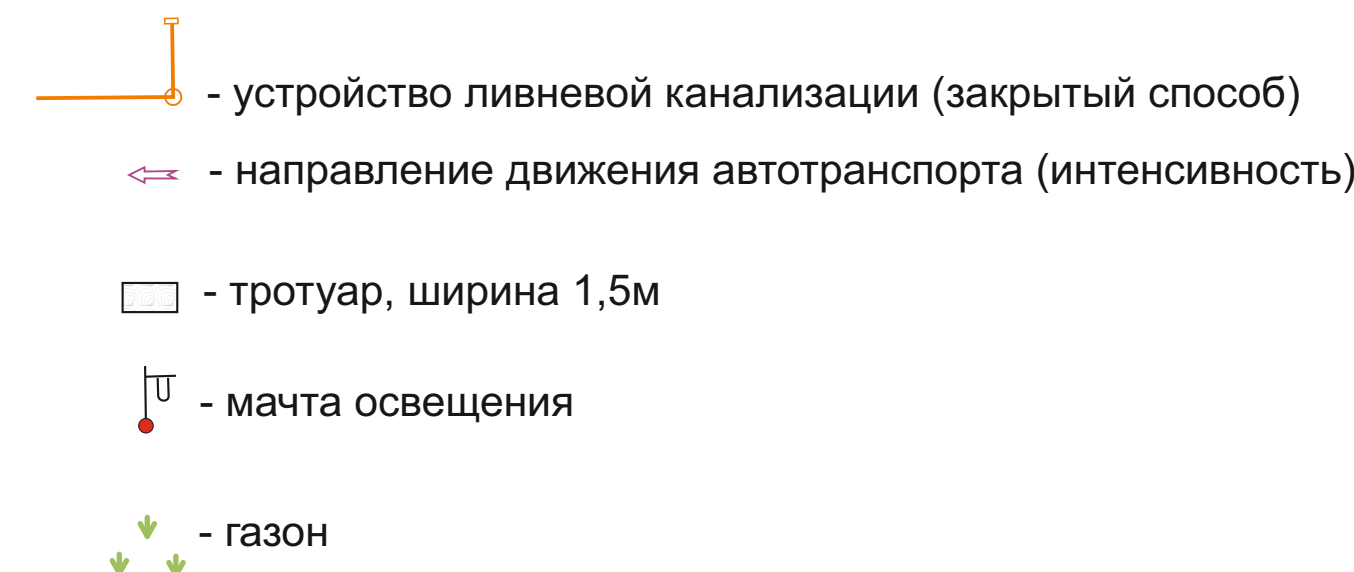

ПРИМЕЧАНИЕ:

- предусмотреть освещение проезжей части согласно прилагаемой схеме (лист3)
- схема установки мачт освещения поперечные профили
- разметку наносить термопластиком
- существующие дорожные знаки попадающие в зону строительства необходимо перенести сохранив отметку
- расстояние между разметкой 1.19 = 30 и 60м, основание последней стрелки разместить за 30м от начала отгона

- расстояние между разметкой $1.18 = 30\text{м}$
- размещение знаков должно строго соответствовать указанным ПК также при условии размещения опор освещения в указанных точках
- для установки знаков предусмотреть устройство присыпных берм
- непосредственно на мачтах освещения нанести разметку 2.1.1 и 2.1.3

[illegible]

ГУ «МОСАВТОДОР»
СОГЛАСОВАНО ПРИ УСЛОВИИ ВЫПОЛНЕНИЯ
ТУМ 4-2095 ОТ 15 АВГУСТА 2010г
НАЧАЛЬНИК СЛУЖБЫ
ЭКСПЛУАТАЦИИ И БД
УПРАВЛЕНИЯ «МОСАВТОДОР»
А. В. КУЗНЕЦОВ