



Проект организации движения (ПОД) на период производства работ по монтажу лесов и ремонту фасада здания

Проектируемая схема

Строительные леса устанавливаются на существующий тротуар, без занятия проезжей части.

Наносятся временные пешеходные переходы на Певческом переулке с южной и северной стороны д.4, стр.1.

После выполнения работ, леса и временные дорожные знаки демонтируются, пешеходный переход демаркируется.

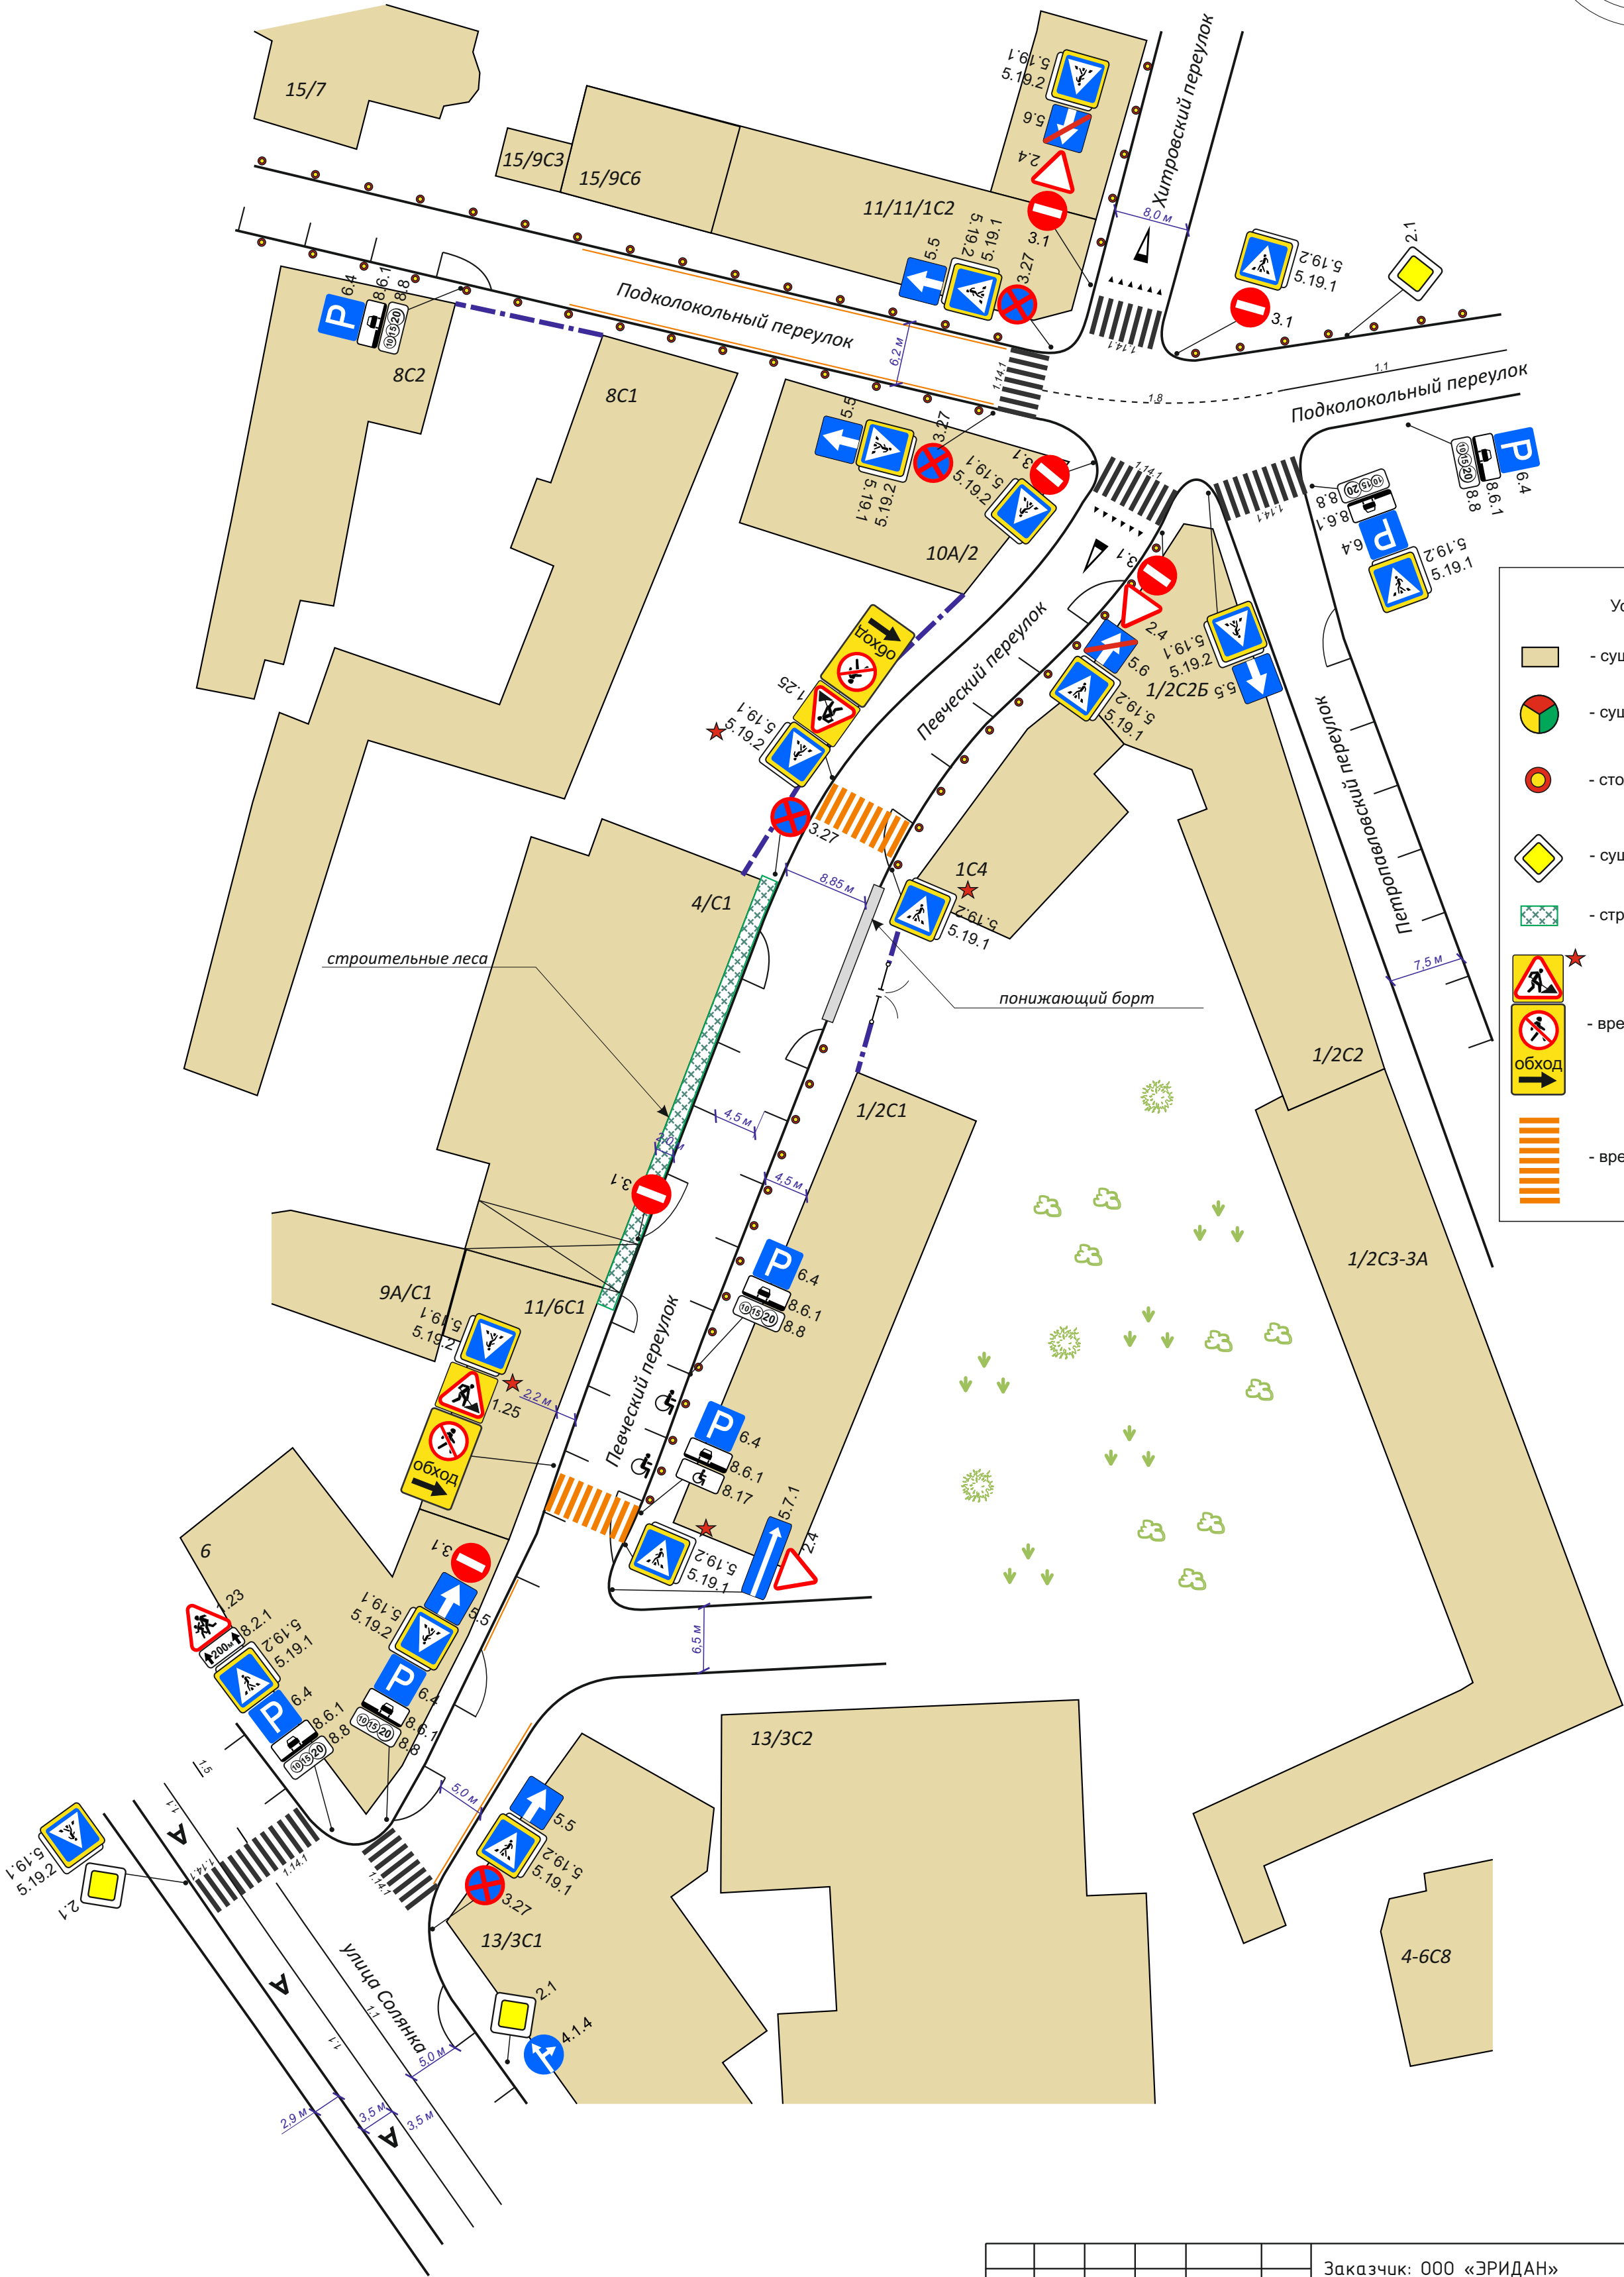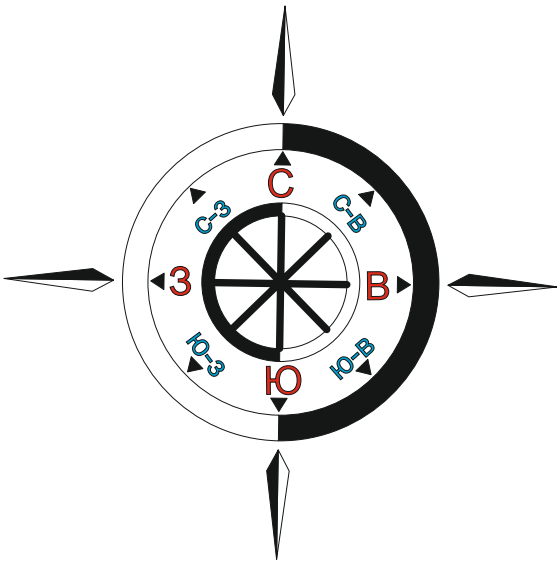

Условные обозначения:

- существующие здания
- существующий светофорный объект
- столбики ограждение тротуаров
- существующие знаки
- строительные леса
- временные знаки
- временный пешеходный переход

Согласовано					
Имя, И.полл.	Подп. и дата	Взам. инв.Н			

						Заказчик: ООО «ЭРИДАН»				№04-ОДД-14		
						Адрес: ЦАО, г.Москва, Певческий переулок, д.4, стр.1						
Изм.	Колуч.	Лист.	№Док.	Подпись	Дата	Проект организации движения (ПОД) на период производства работ по монтажу-демонтажу строительных лесов при производстве работ на фасаде здания	стадия	лист	листов			
Разработал	Коваль						РД	2	2			
Проверил	Авсюнин											
Гл.спец.	Шниперсон											
Н.контр.	Петренко											
Нач.отдела	Буров					Проектируемая схема ОДД	 СТРОЙДОРПРОЕКТ +7-495-995-98-52 +7-495-664-95-53 +7-495-664-95-80					
ГИП	Елясова											
						M1:500						