


Проект корректировки нанесения дорожной разметки и установки технических средств регулирования дорожного движения
на территории по адресу: г. Москва, Хорошевское шоссе, д. 16, стр. 3

Масштаб 1:500

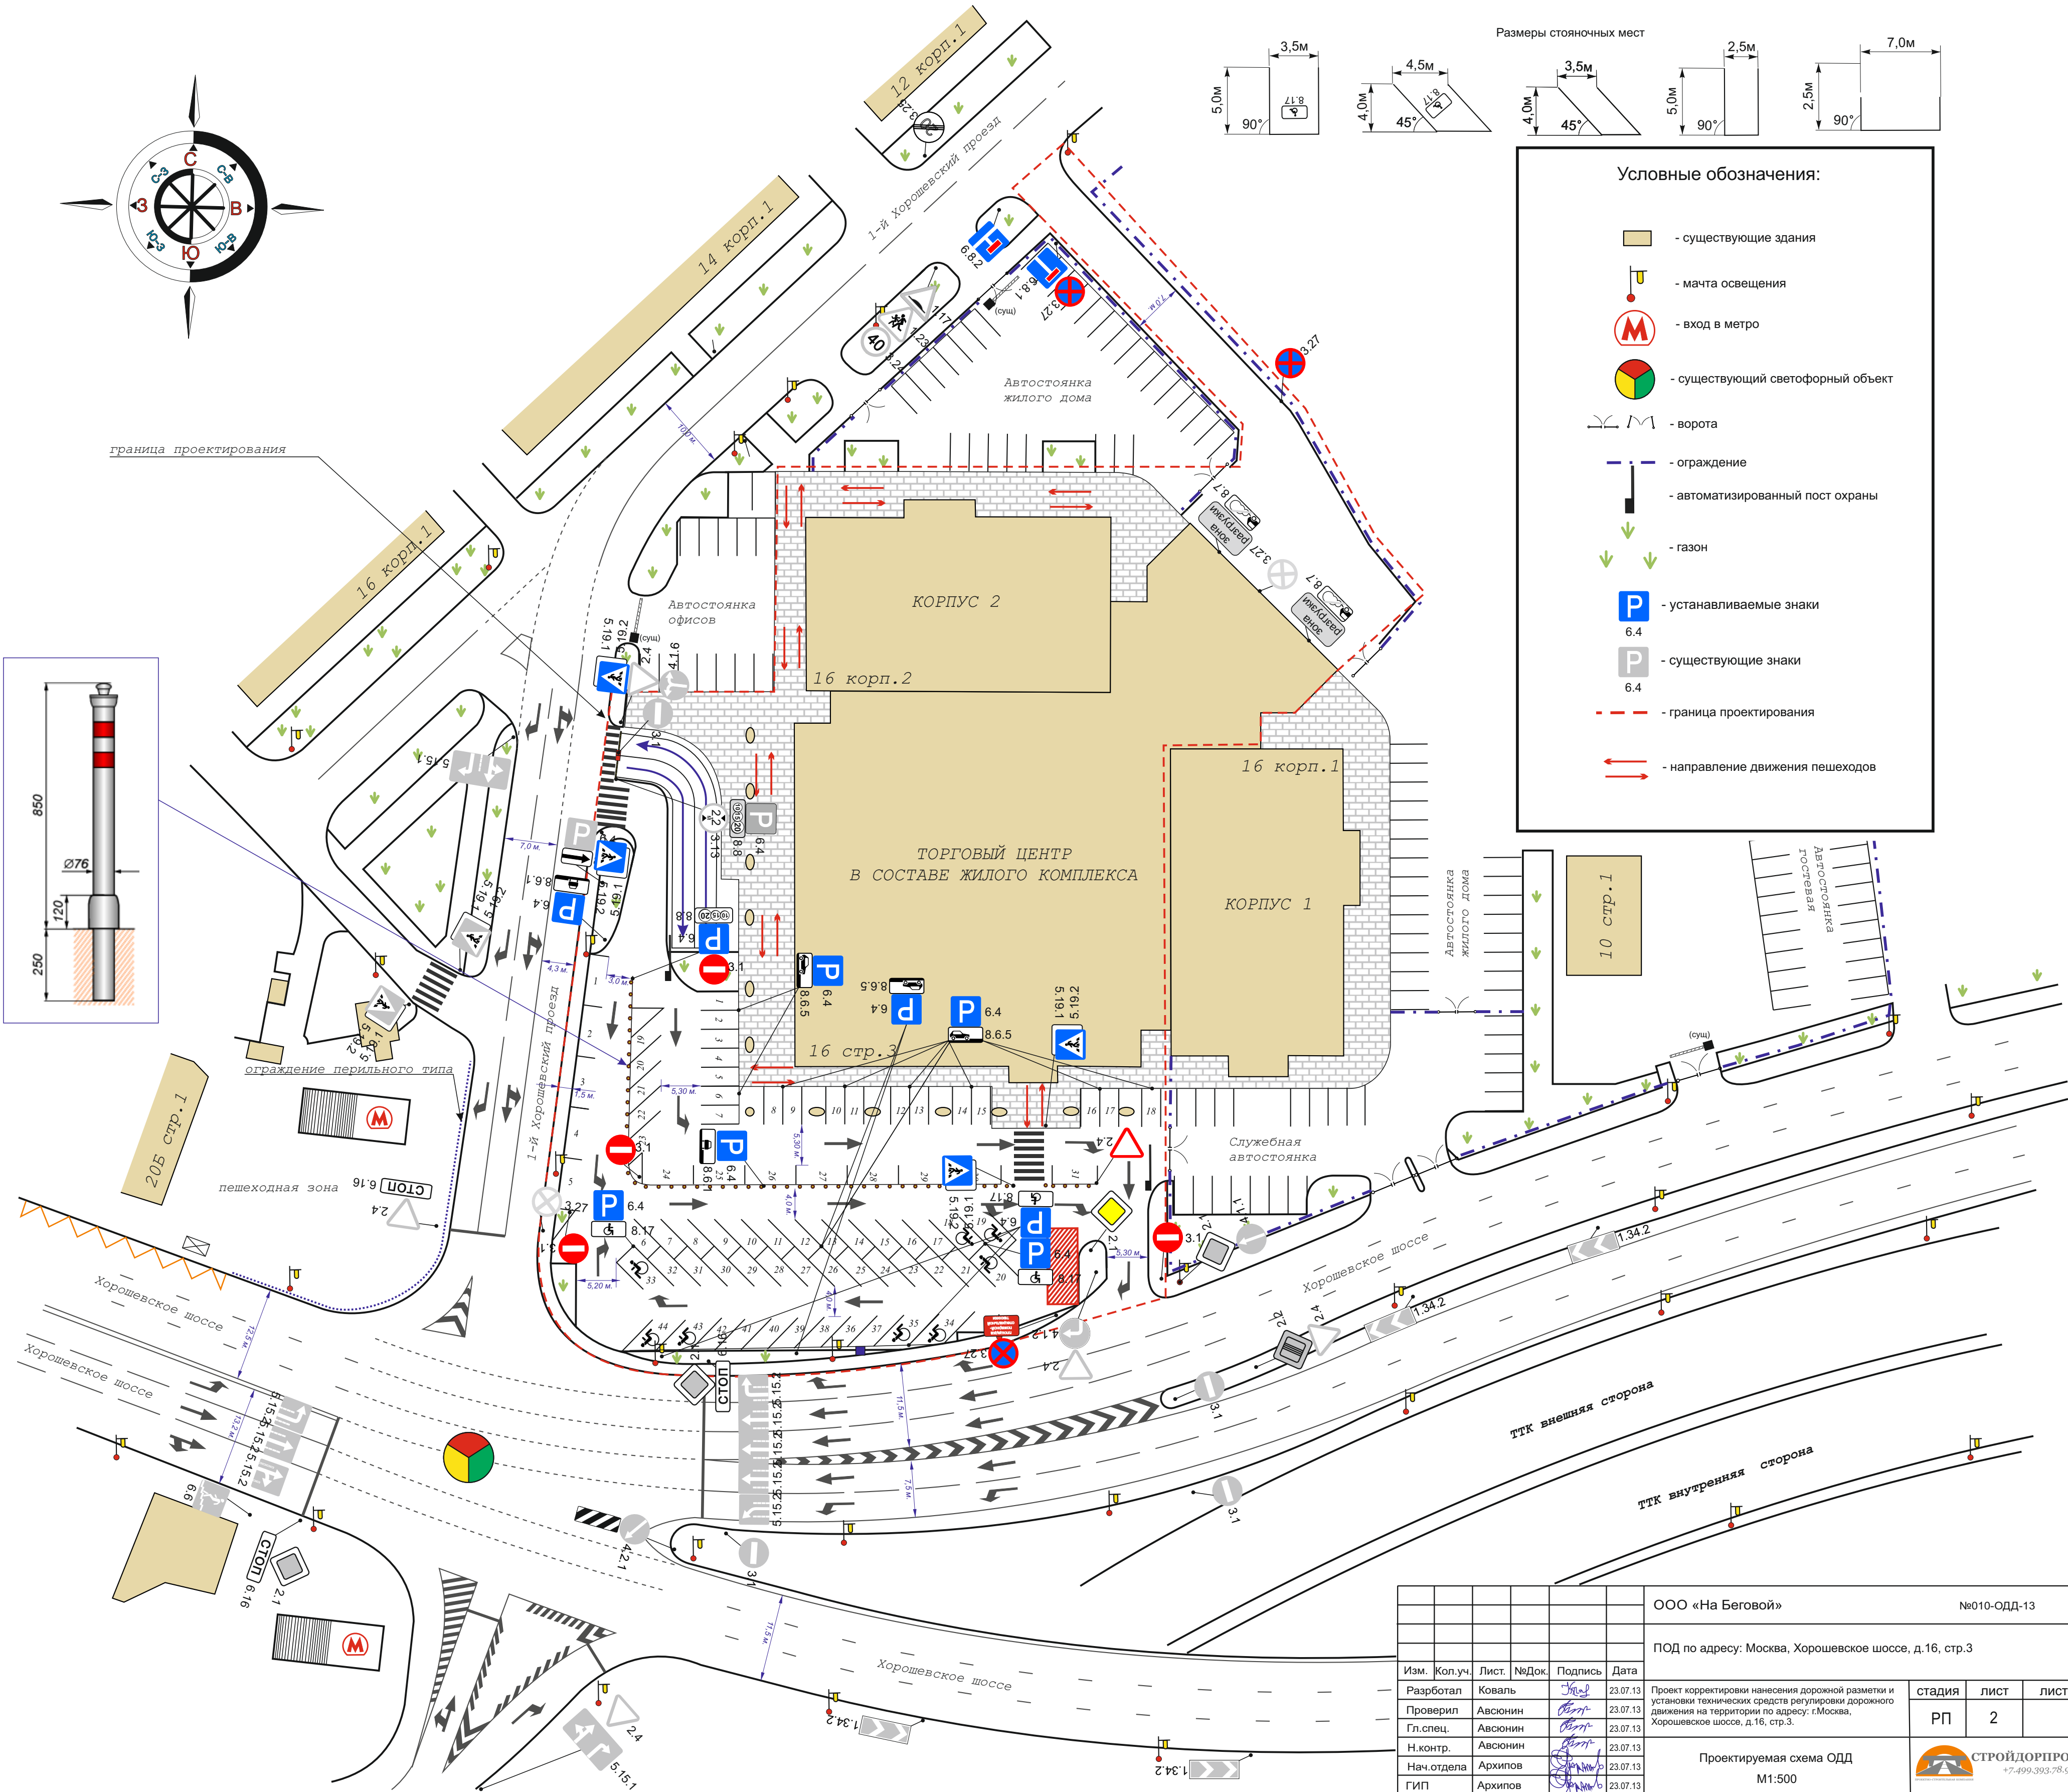

Согласовано					
Изм. N	подп.	Взам. инв. N	Подп. и дата	Изм. N	подп.

ООО «На Беговой»						№010-ОДД-13		
ПОД по адресу: Москва, Хорошевское шоссе, д.16, стр.3								
Изм.	Кол.уч.	Лист.	№Док.	Подпись	Дата	Проект корректировки нанесения дорожной разметки и установки технических средств регулирования дорожного движения на территории по адресу: г.Москва, Хорошевское шоссе, д.16, стр.3.	СТАДИЯ	ЛИСТ
Разработал	Коваль				23.07.13		РП	2
Проверил	Авсюнин				23.07.13			
Гл. спец.	Авсюнин				23.07.13			
Н.контр.	Авсюнин				23.07.13			
Нач.отдела	Архипов				23.07.13			
ГИП	Архипов				23.07.13			
Проектируемая схема ОДД						М1:500		
						СТРОЙДОРПРОЕКТ +7-499-393-78-98		